


ZESPÓŁ OPERACYJNY

LEGENDA

- SCIANY ZEWNĘTRZNE
- ISTIEJĄCE SCIANY
  - SCIANA ZEWNĘTRZNA GR.37CM / TERMOPOR - 25 CM - CEGŁA KLANKIEROWA 12 CM / S18
  - SCIANA OSŁONOWA - SYSTEM PASYWNY / PROFILE ALU-SZKŁO ZESPÓLNE / TERMOPOR - 25 CM - W / S18
- SCIANY WEWNĘTRZNE
- SCIANKI MUROWANE - Z BŁOCKÓW CERAM. TERMOPOR - 11.5W - 18.5 - W / S18
  - Z CIEKŁY DŻURAWKI GR. 4,5 CM
  - SCIANA ŻELBETOWA GR.25 CM
  - SUPEYO NYM. 30X30 CM
  - WG PROJ. KONSTRUKCJI
  - PRZEKURWIANKA Z CIEKŁY PEŁNEJ


- UWAGI
- WYKAZAĆ KONSTRUKCJE SZCZEGÓLNYCH SZCZEGÓŁNIE
  - WYKAZAĆ OKREŚLENIA ROZMIARÓW I SIECI SIŁOWNIC
  - WYKAZAĆ SPOSÓB WYKONANIA ŚCIAN ORAZ RODZAJ PODANO NA RYS - RZĄT PODŁÓG Z OŚRODKIEM WYKONCZENIA ŚCIAN I RÓZT SUFITÓW
  - WYKAZAĆ WYKONANIE KALKULACJI WYKONAC WG PROJ. BRANŻOWYCH
  - SZCZEGÓŁOWA LOKALIZACJA I SPOSÓB MONTAŻU LAMP OPERACYJNYCH - KOLUMNY ANESTEZJOLOGICZNYCH ORAZ TYP ŚCIEŁÓW OPERACYJNYCH ORAZ WYBUDZENI NASTĘPI PO WSKAZANIU DOSTAWCY I PRZEKAZANIU D.T.R.
  - PRZEWOŁY WENTYLACJI GRANTYKACyjNEJ MIKROWANE Z INSTALACJĄ CEBRIZACyjNYCH 18X19 CM
  - MIKROWANE Z INSTALACJĄ AKTYWNOŚCIOWYCH NA DANEJ KONDYCJACJI
  - GRANICA STREFY POZAROWEJ
  - POWIERZCHNIA NIE OBETA OPRACOWANIEM

- ZESPÓŁ OPERACYJNY
- 20 KORTYŻ
  - 21 KORTYŻ
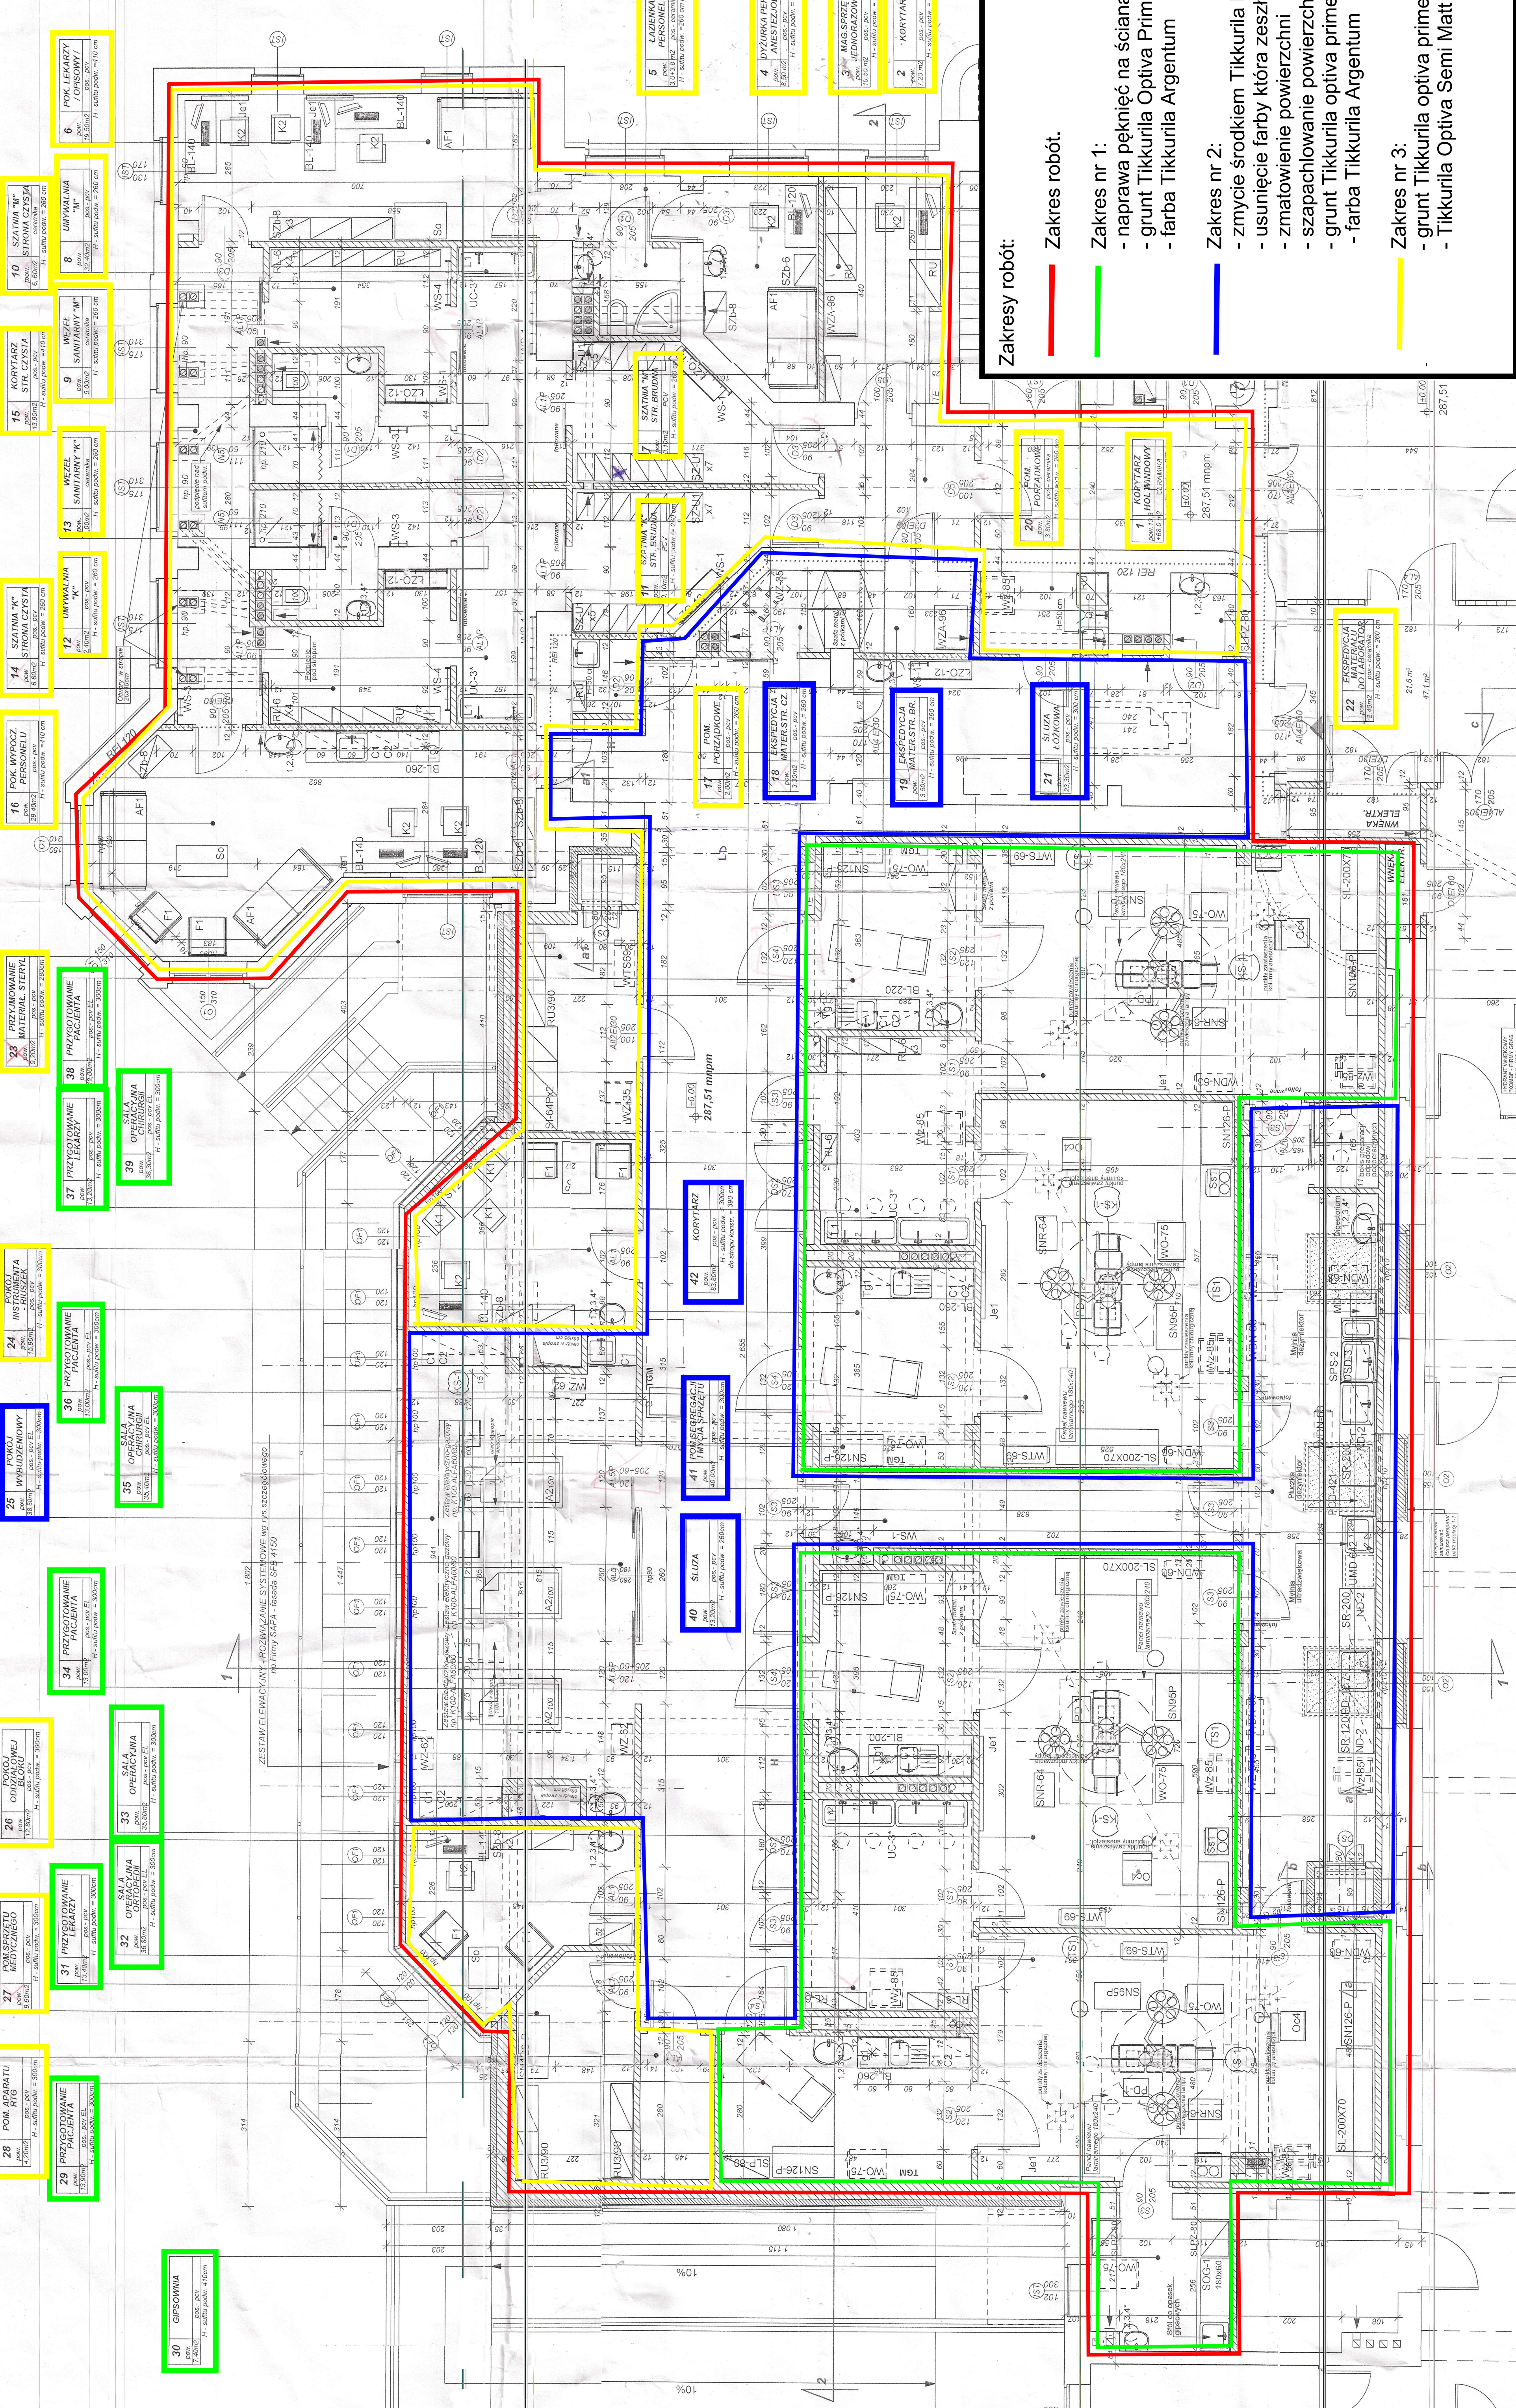

**Zakresy robót:**

- Zakres robót.
- Zakres nr 1:
  - naprawa pęknięć na ścianach
  - grunt Tikkurila Optiva Primer
  - farba Tikkurila Argentum
- Zakres nr 2:
  - zmycie środkiem Tikkurila Maalipesu
  - usunięcie farby która zesza
  - zmatowienie powierzchni
  - szpachlowanie powierzchni Tikkurila Presto LV
  - grunt Tikkurila optiva primer
  - farba Tikkurila Argentum
- Zakres nr 3:
  - grunt Tikkurila optiva primer
  - Tikkurila Optiva Semi Matt 20

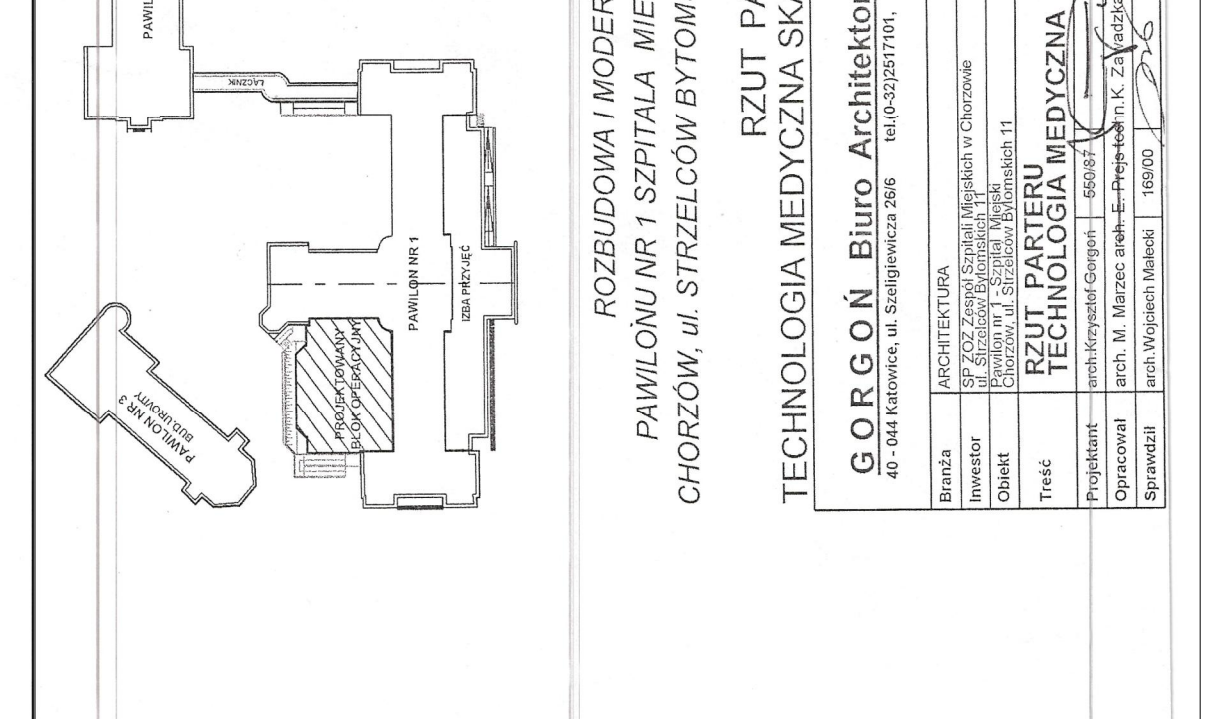

ROZBUDOWA I MODERNIZACJA  
POMIĘDZYWYDZIAŁOWEJ  
CHOROZÓW, UL. STRELECÓW 47/053/02/17

RZUT PARTERU

TECHNOLOGIA MEDYCZNA SKALA 1:50

GORGON Biuro Architektoniczne  
ul. Koszalin 10/15  
00-631 Warszawa

PROJEKTANT	mgr inż. Andrzej Gorgon	NUMER	000001
OPRACOWANIE	mgr inż. Andrzej Gorgon	DATA	01.02.2023
WYKONANIE	mgr inż. Andrzej Gorgon	WYKONAWCA	TECHNOLOGIA MEDYCZNA
OPRACOWANIE	mgr inż. Andrzej Gorgon	DATA	01.02.2023
WYKONANIE	mgr inż. Andrzej Gorgon	WYKONAWCA	TECHNOLOGIA MEDYCZNA
OPRACOWANIE	mgr inż. Andrzej Gorgon	DATA	01.02.2023
WYKONANIE	mgr inż. Andrzej Gorgon	WYKONAWCA	TECHNOLOGIA MEDYCZNA