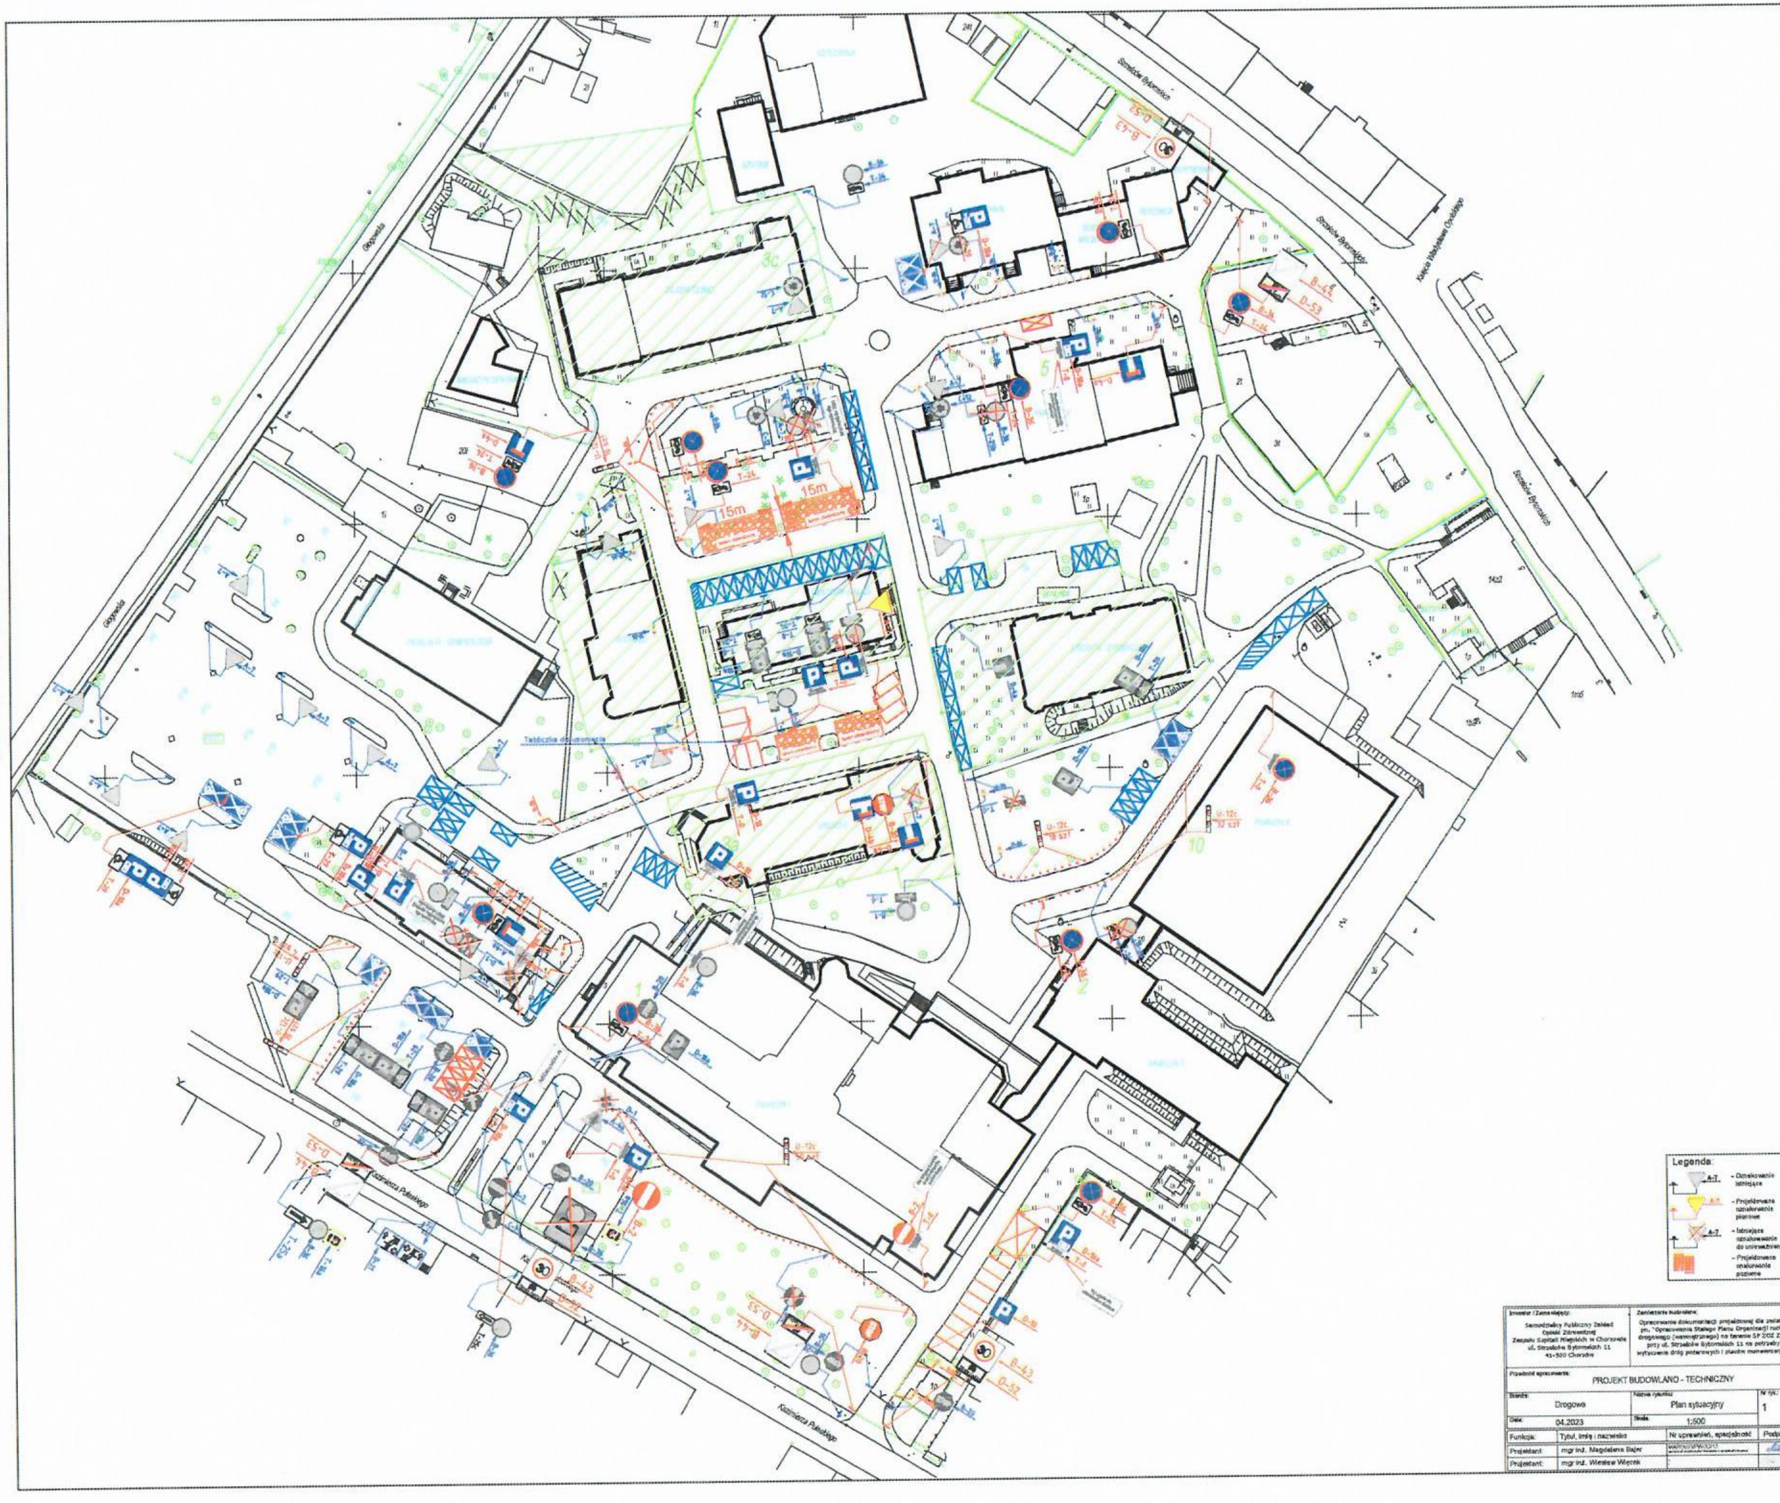

Inwestor / Zamawiający:	Zamierzenie budowlane:	
Samodzielny Publiczny Zakład Opieki Zdrowotnej Zespołu Szpitali Miejskich w Chorzowie ul. Strzelców Bytomskich 11 41-500 Chorzów	Opracowanie dokumentacji projektowej dla zadania pn. "Opracowanie Stałego Planu Organizacji ruchu drogowego (wewnętrznego) na terenie SP ZOZ ZSM przy ul. Strzelców Bytomskich 11 na potrzeby wytyczenia dróg pożarowych i placów manewrowych"	
Przedmiot opracowania: PROJEKT BUDOWLANO - TECHNICZNY		
Branża: Drogowe	Nazwa rysunku: Plan sytuacyjny	Nr rys.: 1
Data: 04.2023	Skala: 1:500	

Funkcja:	Tytuł, imię i nazwisko	Nr uprawnień, specjalność	Podpis
Projektant:	mgr inż. Magdalena Bajer	MAP/0032/PWOD/17	
Projektant:	mgr inż. Wiesław Więcek		