



Wjazd dla transportu gazów na teren szpitala ZSM
od ul. Pułaskiego



Dojazd do zbiornika tlenu (dla transportu) od ul. Pułaskiego




Lokalizacja dzierżawionego zbiornika na ciekły tlen





PRZEKRÓJ A-A

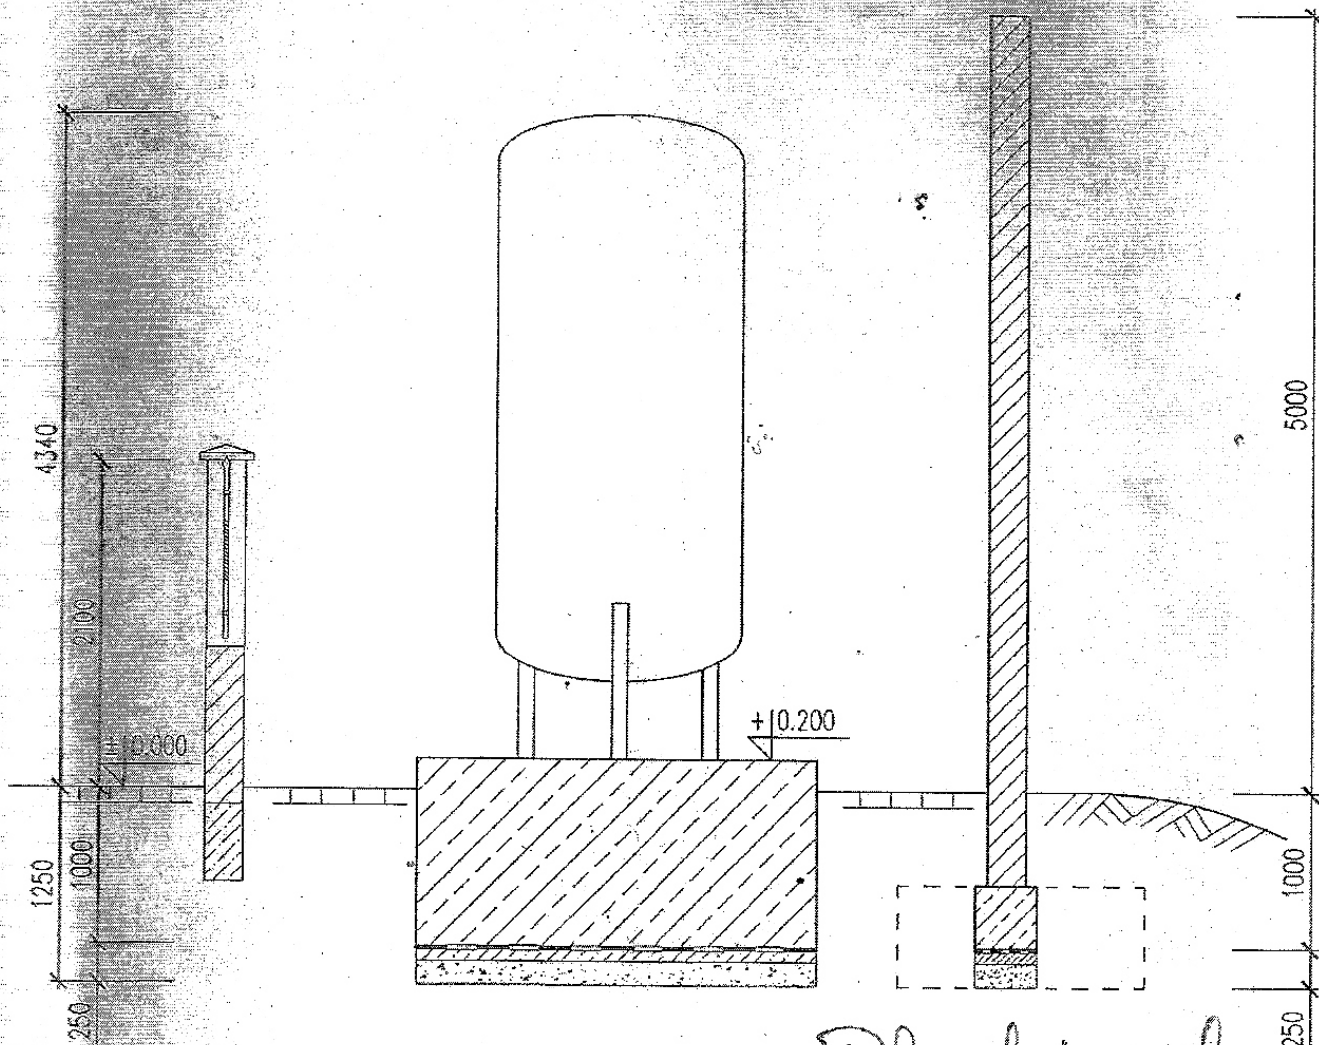

Dokumentacja projektowa
ZAKŁAD BUDOWLANY „KADET”
 Chorzów, ul. Składowa 30B
 inż. Andrzej Wasiewicz

Zakład Budowlany „KADET”
 Feruga, Taranek, Wasiewicz Sp. J.
 41-500 Chorzów, ul. Składowa 30B
 tel. 249-85-74, tel. fax 249-85-82


Ilość szt.	Nazwa części lub rysunku	Poz.	Nr normy lub rysunku	Materiał	Masa w kg
Zmiany	Nr rew.				
	Data				
	Podpis				

Tytuł: P.B. Instalacja magazynowania tlenu na terenie Szpitala Miejskiego w Chorzowie przy ul. Strzelców Bytomskich
 – część zewnętrzna instalacja

PRZEKROJE

BIURO INŻYNIERYJNO-PROJEKTOWE PRINT SP. Z O. O.

Funkcja	Imię i nazwisko	Nr upr.	Podpis
Wykonał	M. Łukocz		<i>Łukocz</i>
Projektował	inż. S. Kowalski	764/94	<i>Kowalski</i>
Sprawdził			
Kier. biuro	inż. S. Kowalski		<i>Kowalski</i>
Skala	Format:	Data:	
1:50	A3	02.2003	

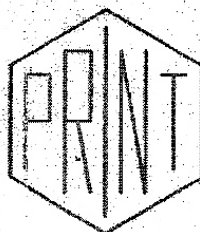

Zastępuje rysunek:

Nr archiwalny:

Nr rysunku:

Rewizja:

409.800-003 00

1. Wymiary podano w mm.
2. Wewnątrz stacji magazynowania tlenu nawierzchnie chodnikowe wykonać z kostki betonowej.
3. Nawierzchnie chodnikowe wewnątrz instalacji magazynowania tlenu kształtować ze spadkiem 1% w kierunku bramy wjazdowej, umożliwiając tym samym odprowadzenie wody z terenu stacji na teren parkingu.
5. Za poziom wyjściowy $\pm 0,000$ przyjęć poziom narożna projektowanego parkingu.

Chorzów, ul. Słowackiego 319
Inst. Andrzej Jankowski

Zakład Budowlany "KADET"
Peruga, Taranek, Wasiewicz Sp. z o.o.
41-500 Chorzów, ul. Składowa 30B
tel. 249-85-82, fax 249-85-82

PRZEDKUPNOŚĆ

[Signature]

mgr inż. Zdzisław WIANOWSKI
Nr upr. KOPSP 129/93



..... data

godność projektu z wyrażeniami
ochrony przeciwpowodziowej

stwierdził

[Signature]

.....

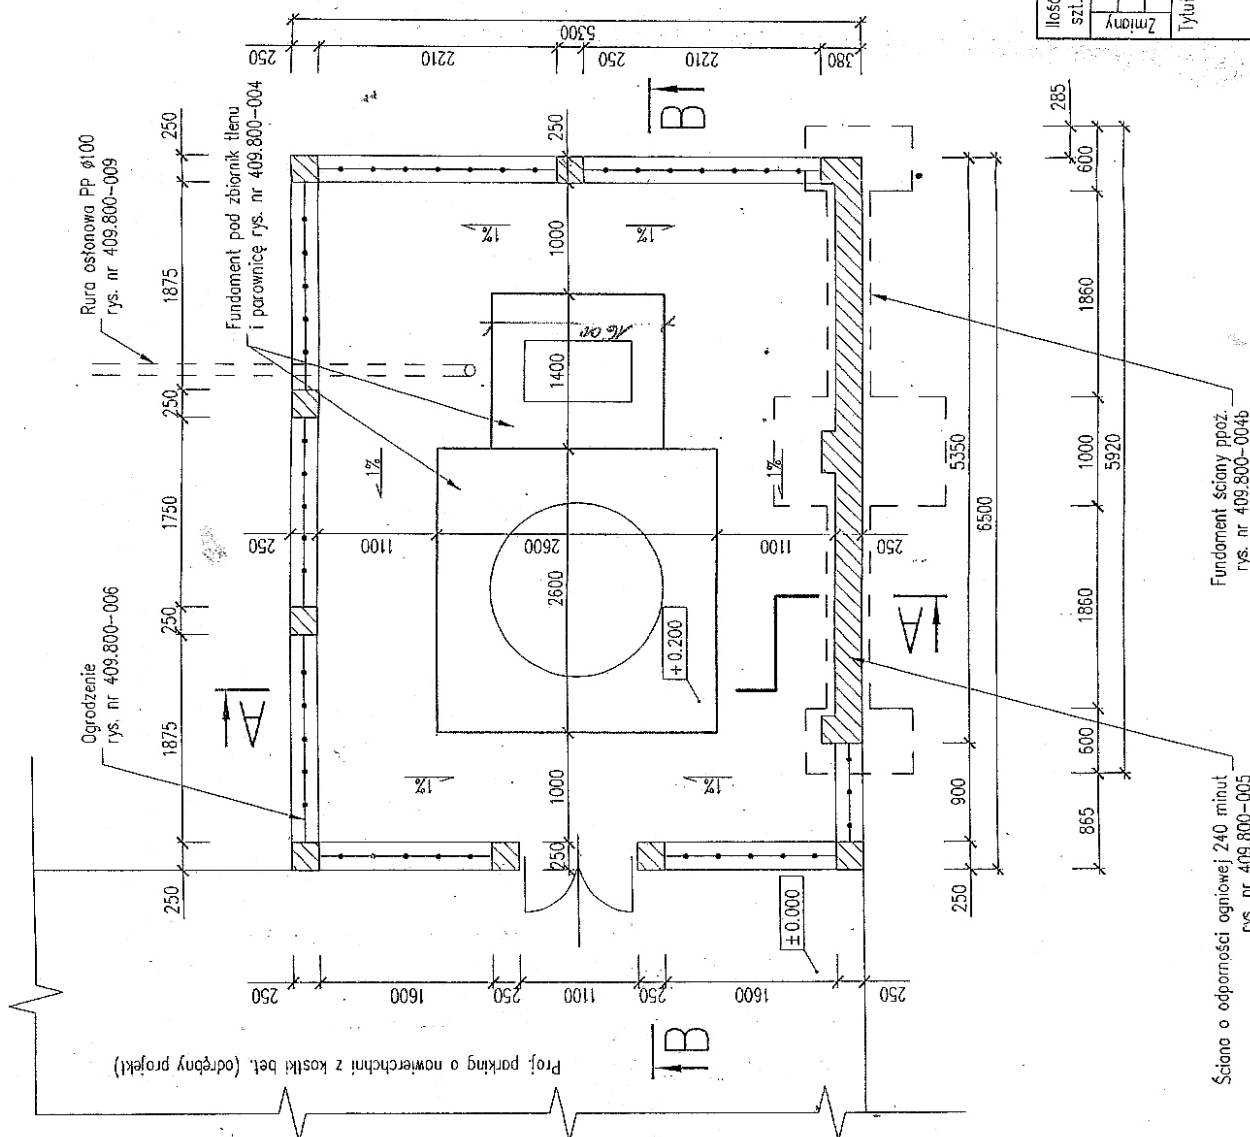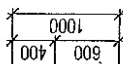

Ściana o odporności ogniowej 240 minut
rys. nr 409.800-005

Fundament sciany ppoż.
rys. nr 409.800-004b

PRZUT PRZYZIEMIA

BIURO INŻYNIERINGO-PROJEKTOWE PRINT SP. Z O. O.

Zostępuje rysunek:

Nr archiwalny:

Nr rysunku:

Rewizja:

100 800-0026 00

Ilość szt.	Nazwa części lub rysunku	Poz.	Nr normy lub rysunku	Materiał	jednej szt.	całkowita
Zmiana						Masa w kg
Nr rew.						
Data						
Podpis						

Tytuł: P.B. Instalacja magazynowania tlenu na terenie Szpitala Miejskiego w Chorzowie przy ul. Strzelców Bytomskich
- część zewnętrzno instalacyjna

RZUT PRZYZIEMIA



BUREAU INŻYNIERSKO-PROJEKTOWE PRINT SP. Z O.O.

Funkcja	Imię i nazwisko	Nr upr.	Podpis
Wykonał	M. Łukacz		<i>[Signature]</i>
Projektował	inż. S. Kowalski	764/94	<i>[Signature]</i>
Sprawdził			<i>[Signature]</i>
Kier. biura	inż. S. Kowalski		<i>[Signature]</i>

Format: -

Dato: -


Rewizja:

Nr rysunku:

Nr archiwalny:

Zastępuje rysunek:

PRZEKRÓJ B-B

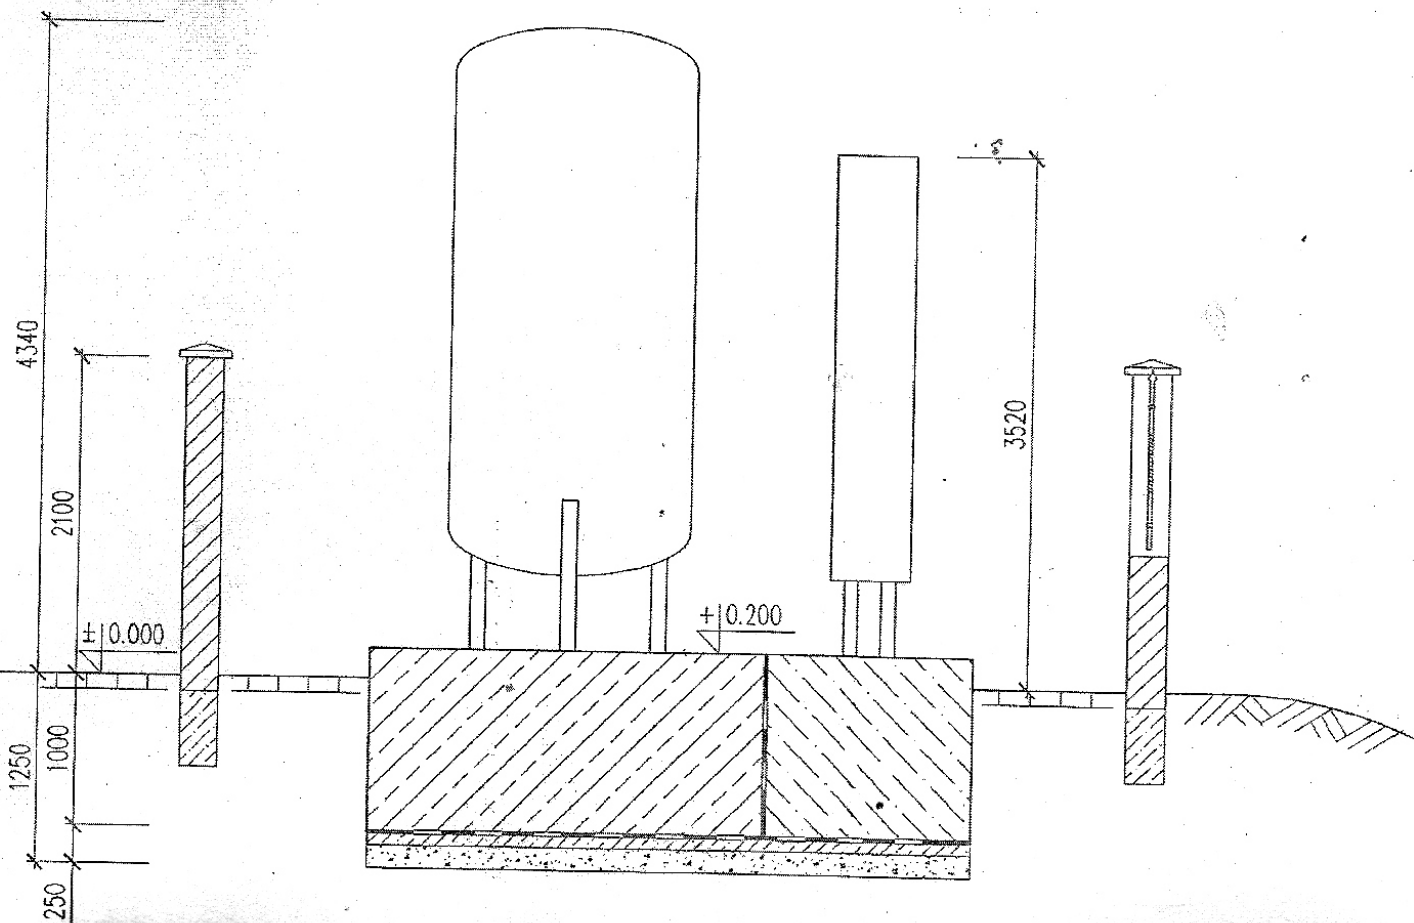

ZAKŁAD BUDOWLANY „KADET”
Chorzów, ul. Składowa 30B
Inż. Andrzej Wasiewicz

Zakład Budowlany „KADET”
Feruga, Taranek, Wasiewicz Sp. j.
41-500 Chorzów, ul. Składowa 30B
Tel. 249-85-74, fax 249-85-82


Ilość szt.	Nazwa części lub rysunku		Poz.	Nr normy lub rysunku	Material	Masa w kg
Zmiany	Nr rew.					
	Data					
	Podpis					

Tytuł: P.B. Instalacja magazynowania tlenu na terenie Szpitala Miejskiego w Chorzowie przy ul. Strzelców Bytomskich
- część zewnętrzna instalacja

PRZEKROJE

BIURO INŻYNIERYJNO-PROJEKTOWE PRINT SP. Z O. O.

Funkcja	Imię i nazwisko	Nr upr.	Podpis
Wykonał	M. Łukacz		<i>Łukacz</i>
Projektował	inż. S. Kowalski	764/94	<i>Kowalski</i>
Sprawił			
Kier. biuro	inż. S. Kowalski		<i>Kowalski</i>
Skala:	1:50	Format: A3	Data: 02.2003

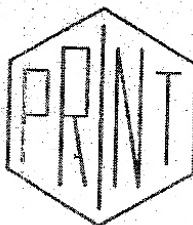

Zastępuje rysunek:

Nr archiwalny:

Nr rysunku:

Rewizja:

409.800-003 00