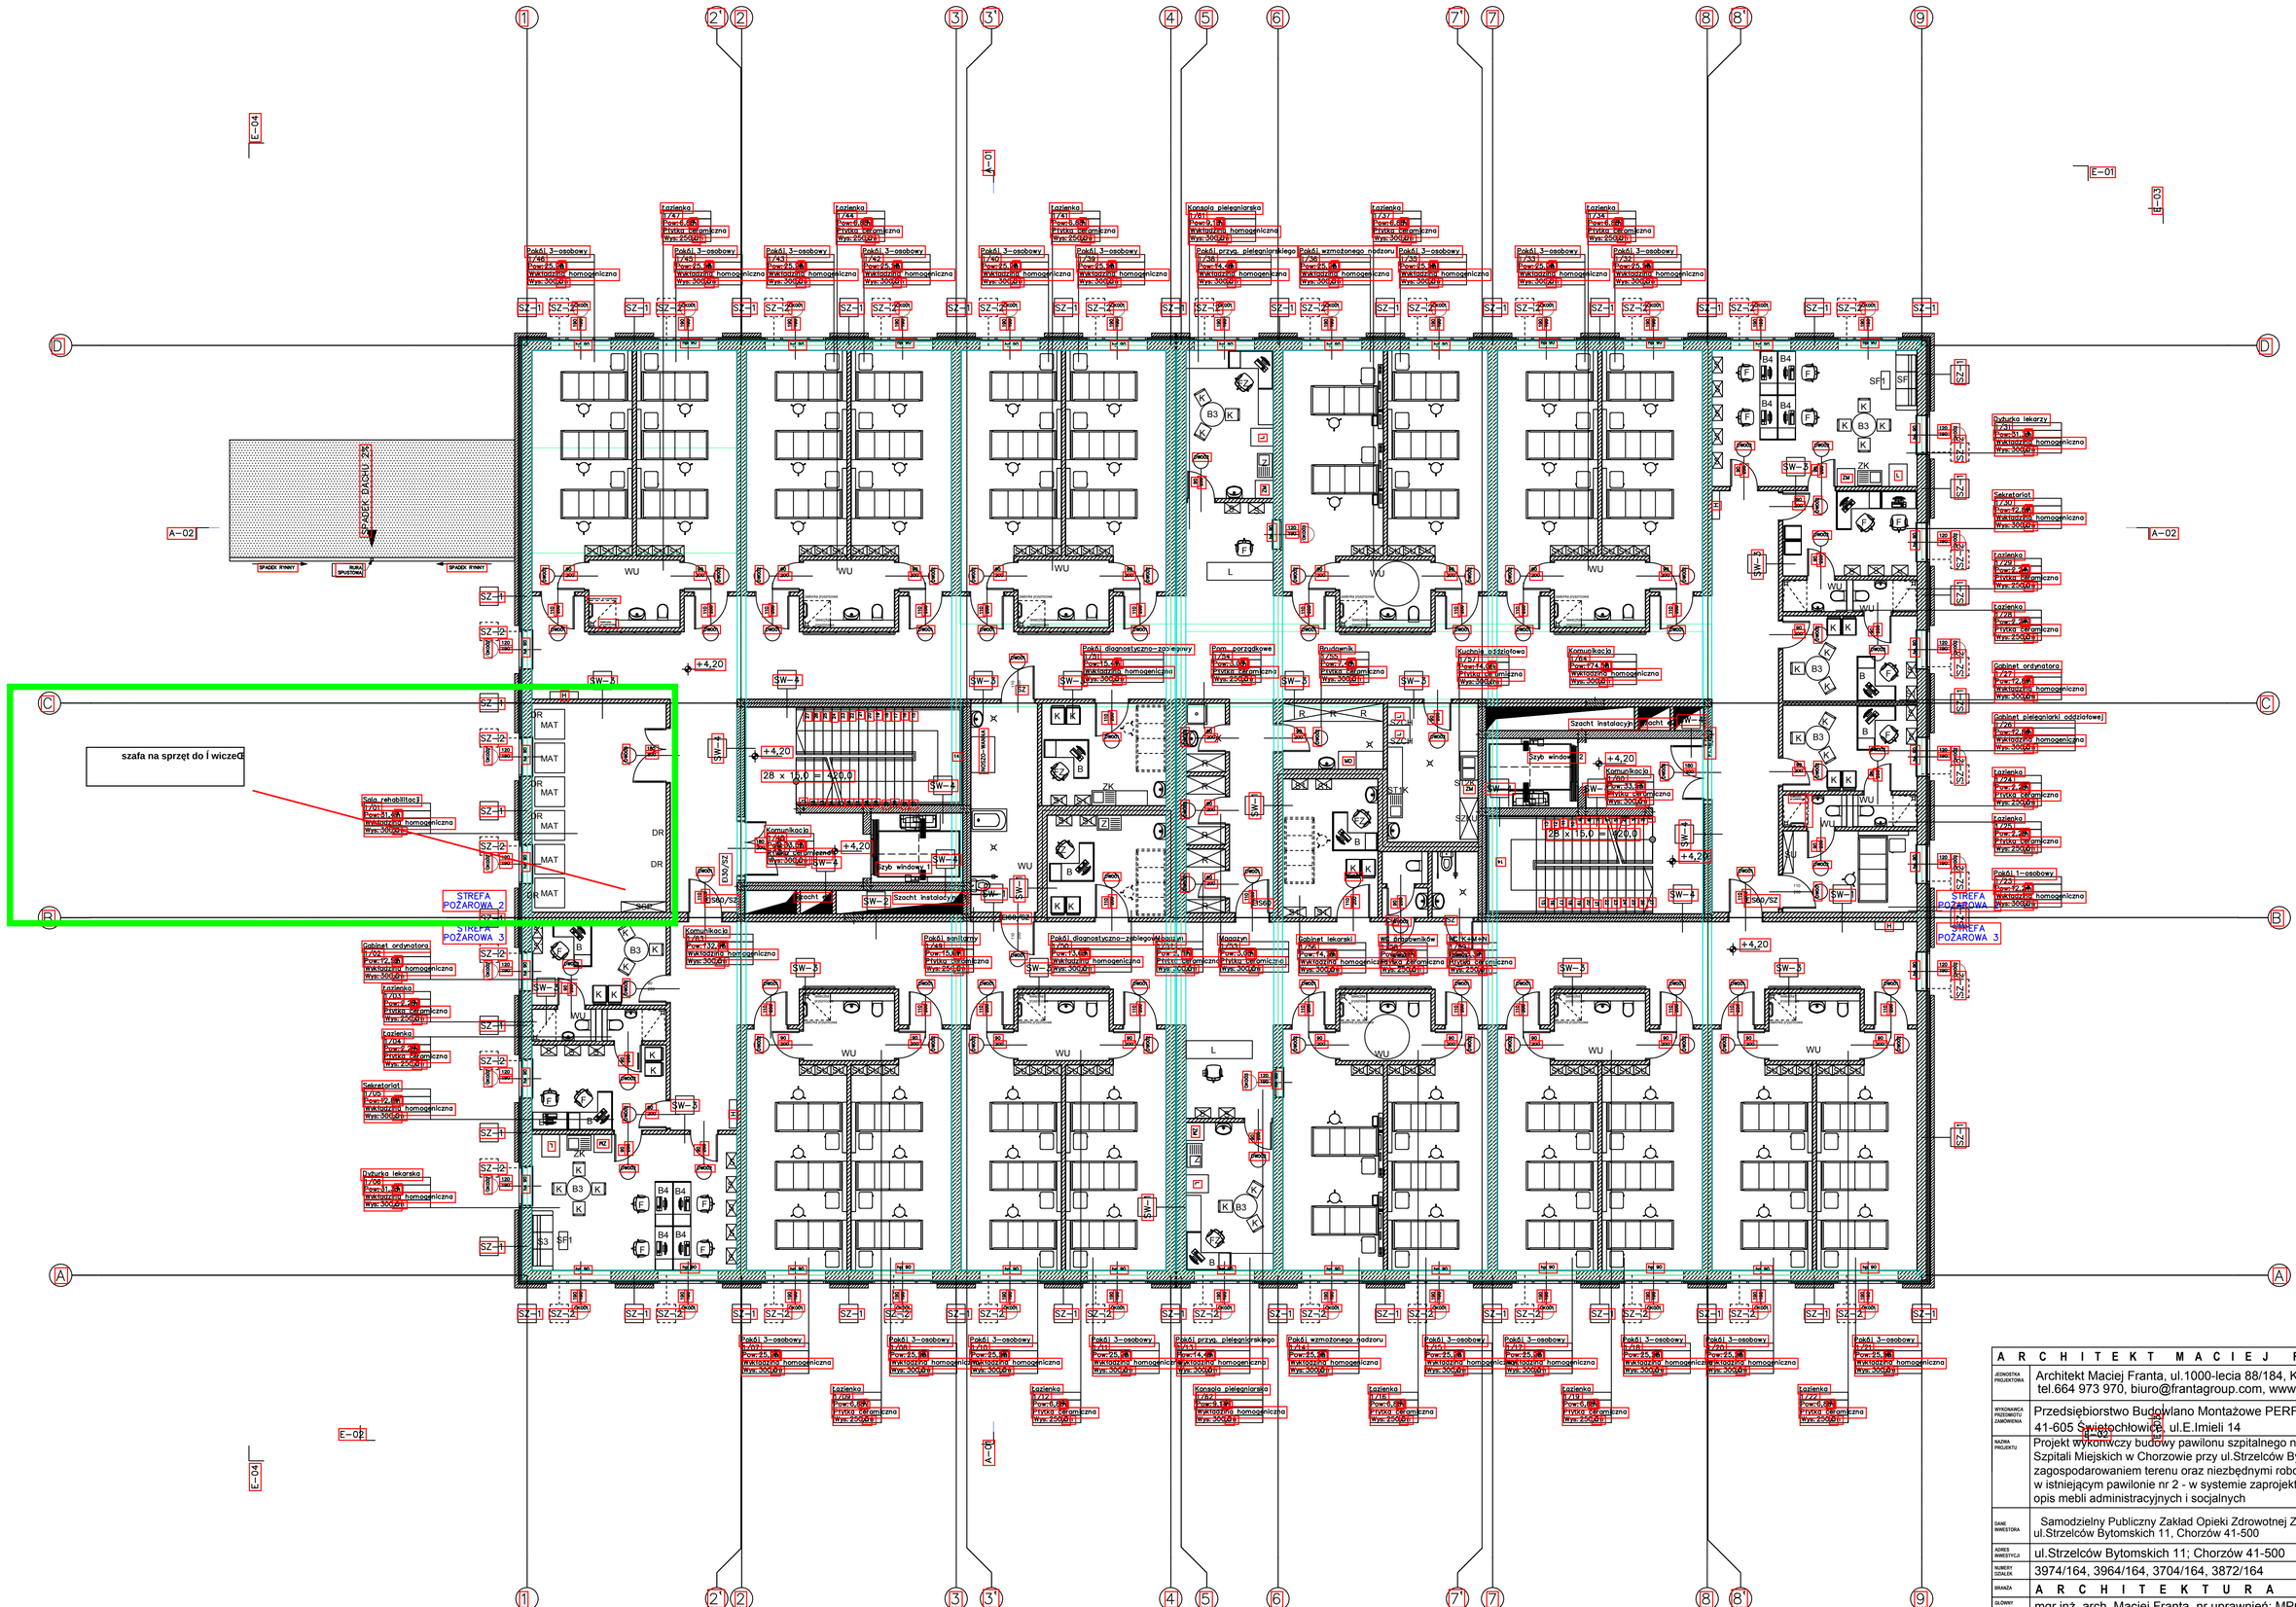


| | |
|---|---|
| | A R C H I T E K T M A C I E J F R A N T A |
| JEDNOSTKA PROJEKTOWA | Architekt Maciej Franta, ul.1000-lecia 88/184, Katowice 40-871, tel.664 973 970, biuro@frantagroup.com, www.frantagroup.com |
| WYKONAWCA PRZEDMIOTU ZAMÓWIENIA | Przedsiębiorstwo Budowlano Montażowe PERFEKT Mirosław Serkies; 41-605 Świętochłowice, ul.E.Imieli 14 |
| NAZWA PROJEKTU | Projekt wykonawczy budowy pawilonu szpitalnego na terenie Zespołu Szpitali Miejskich w Chorzowie przy ul.Strzelców Bytomskich wraz z zagospodarowaniem terenu oraz niezbędnymi robotami modernizacyjnymi w istniejącym pawilonie nr 2 - w systemie zaprojektuj i wybuduj- wykaz i opis mebli administracyjnych i socjalnych |
| DANE INWESTORA | Samodzielny Publiczny Zakład Opieki Zdrowotnej Zespołu Szpitali Miejskich ul.Strzelców Bytomskich 11, Chorzów 41-500 |
| ADRES INWESTYCJI | ul.Strzelców Bytomskich 11; Chorzów 41-500 |
| NUMERY DZIAŁEK | 3974/164, 3964/164, 3704/164, 3872/164 |
| BRANŻA | A R C H I T E K T U R A — PODPISY |
| GŁÓWNY PROJEKTANT | mgr inż. arch. Maciej Franta, nr uprawnień: MPOIA/035/2010 |
| SPRAWDZAJĄCY | dr inż. arch. Aleksander Franta, nr uprawnień: 2004/58 |

| INFORMACJE | NUMER PROJEKTU | FAZA PROJEKTU | SKALA RYSUNKU | DATA OPRACOWANIA | NUMER LICENCJI ARCHICAD SE 2014 |
|---|---|---|---|---|---|
| | 0010 | PROJEKT WYKONAWCZY | 1:100 | 2015-10 | 2-2771166 |

| NAZWA/NUMER RYSUNKU | |
|---|---|
| RZUT KONDYGNACJI 1 - umeblowanie administracyjne i socjalne | 2 |

UWAGI: Projekt chroniony prawem autorskim. Prawa autorskie zastrzeżone.