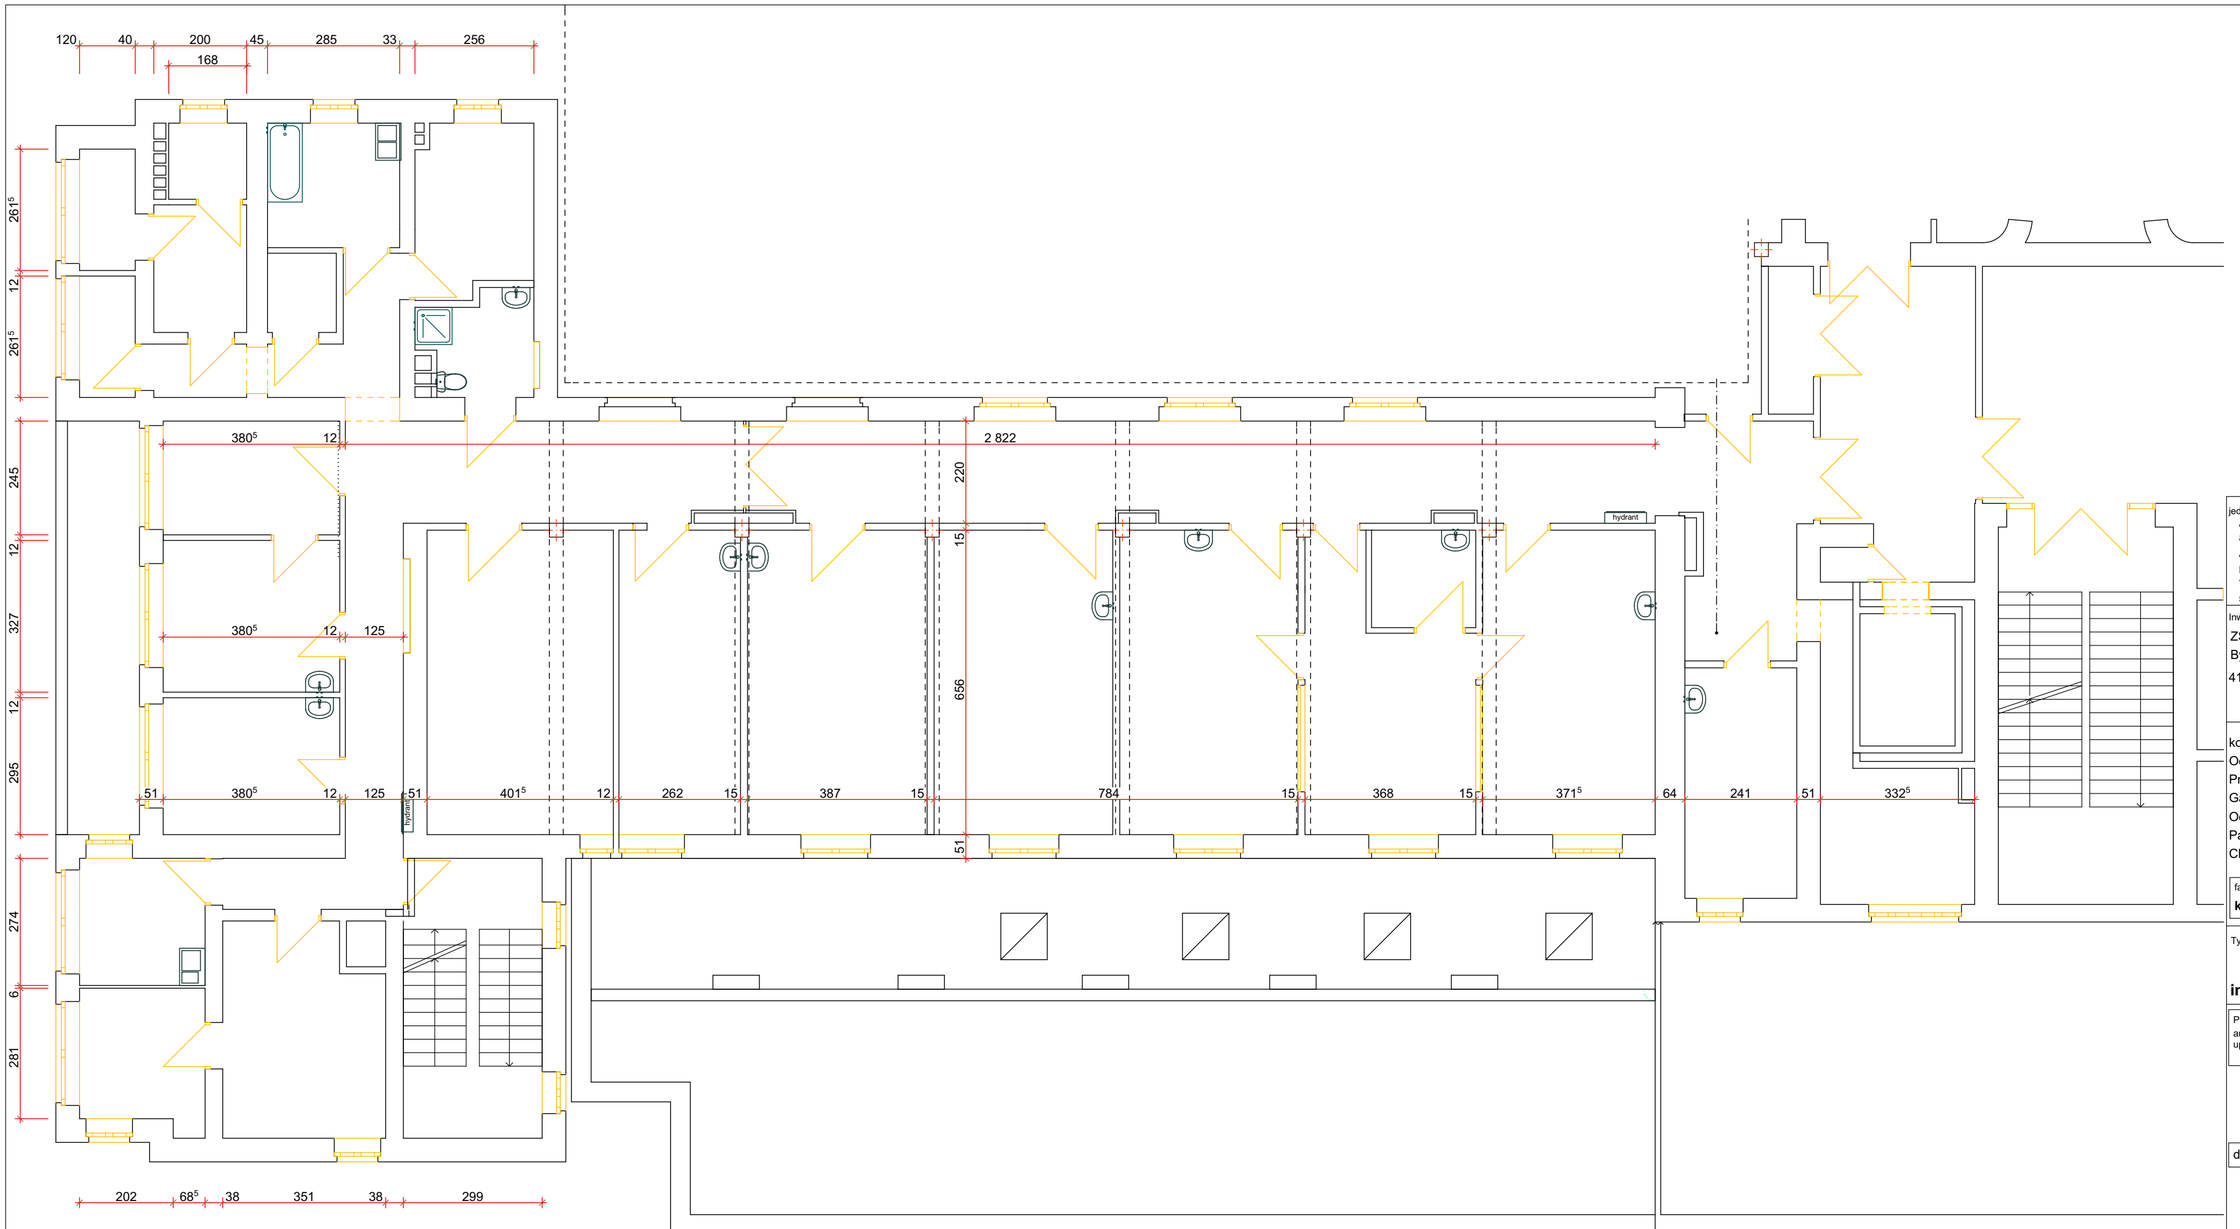

jednostka projektowa:
AP Projekt
antosz piotr
40-734 KATOWICE
HUCULSKA 5/1
TEL: 32 252 44 25,
501 096 676

Inwestor:
ZSM Szpital przy ulicy Strzelców Bytomskich 11
41-500 Chorzów:

koncepcja przebudowy dawnego Oddziału AiIT dla potrzeb remontu Pracowni Diagnostycznych Gastroskopii i Kolonoskopii oraz Oddziału Okulistyki dla dorosłych w Pawilonie nr 1 Zespół Szpitali Miejskich Chorzów, ul. Strzelców Bytomskich 11

faza projektu:
koncepcja

Tytuł rysunku

inwentaryzacja piętra 1

Projektant
arch. Piotr Antosz
upr. bud. nr 167/00

data : 07 2019

skala: **1:100**

Nr Arkusza **02**