



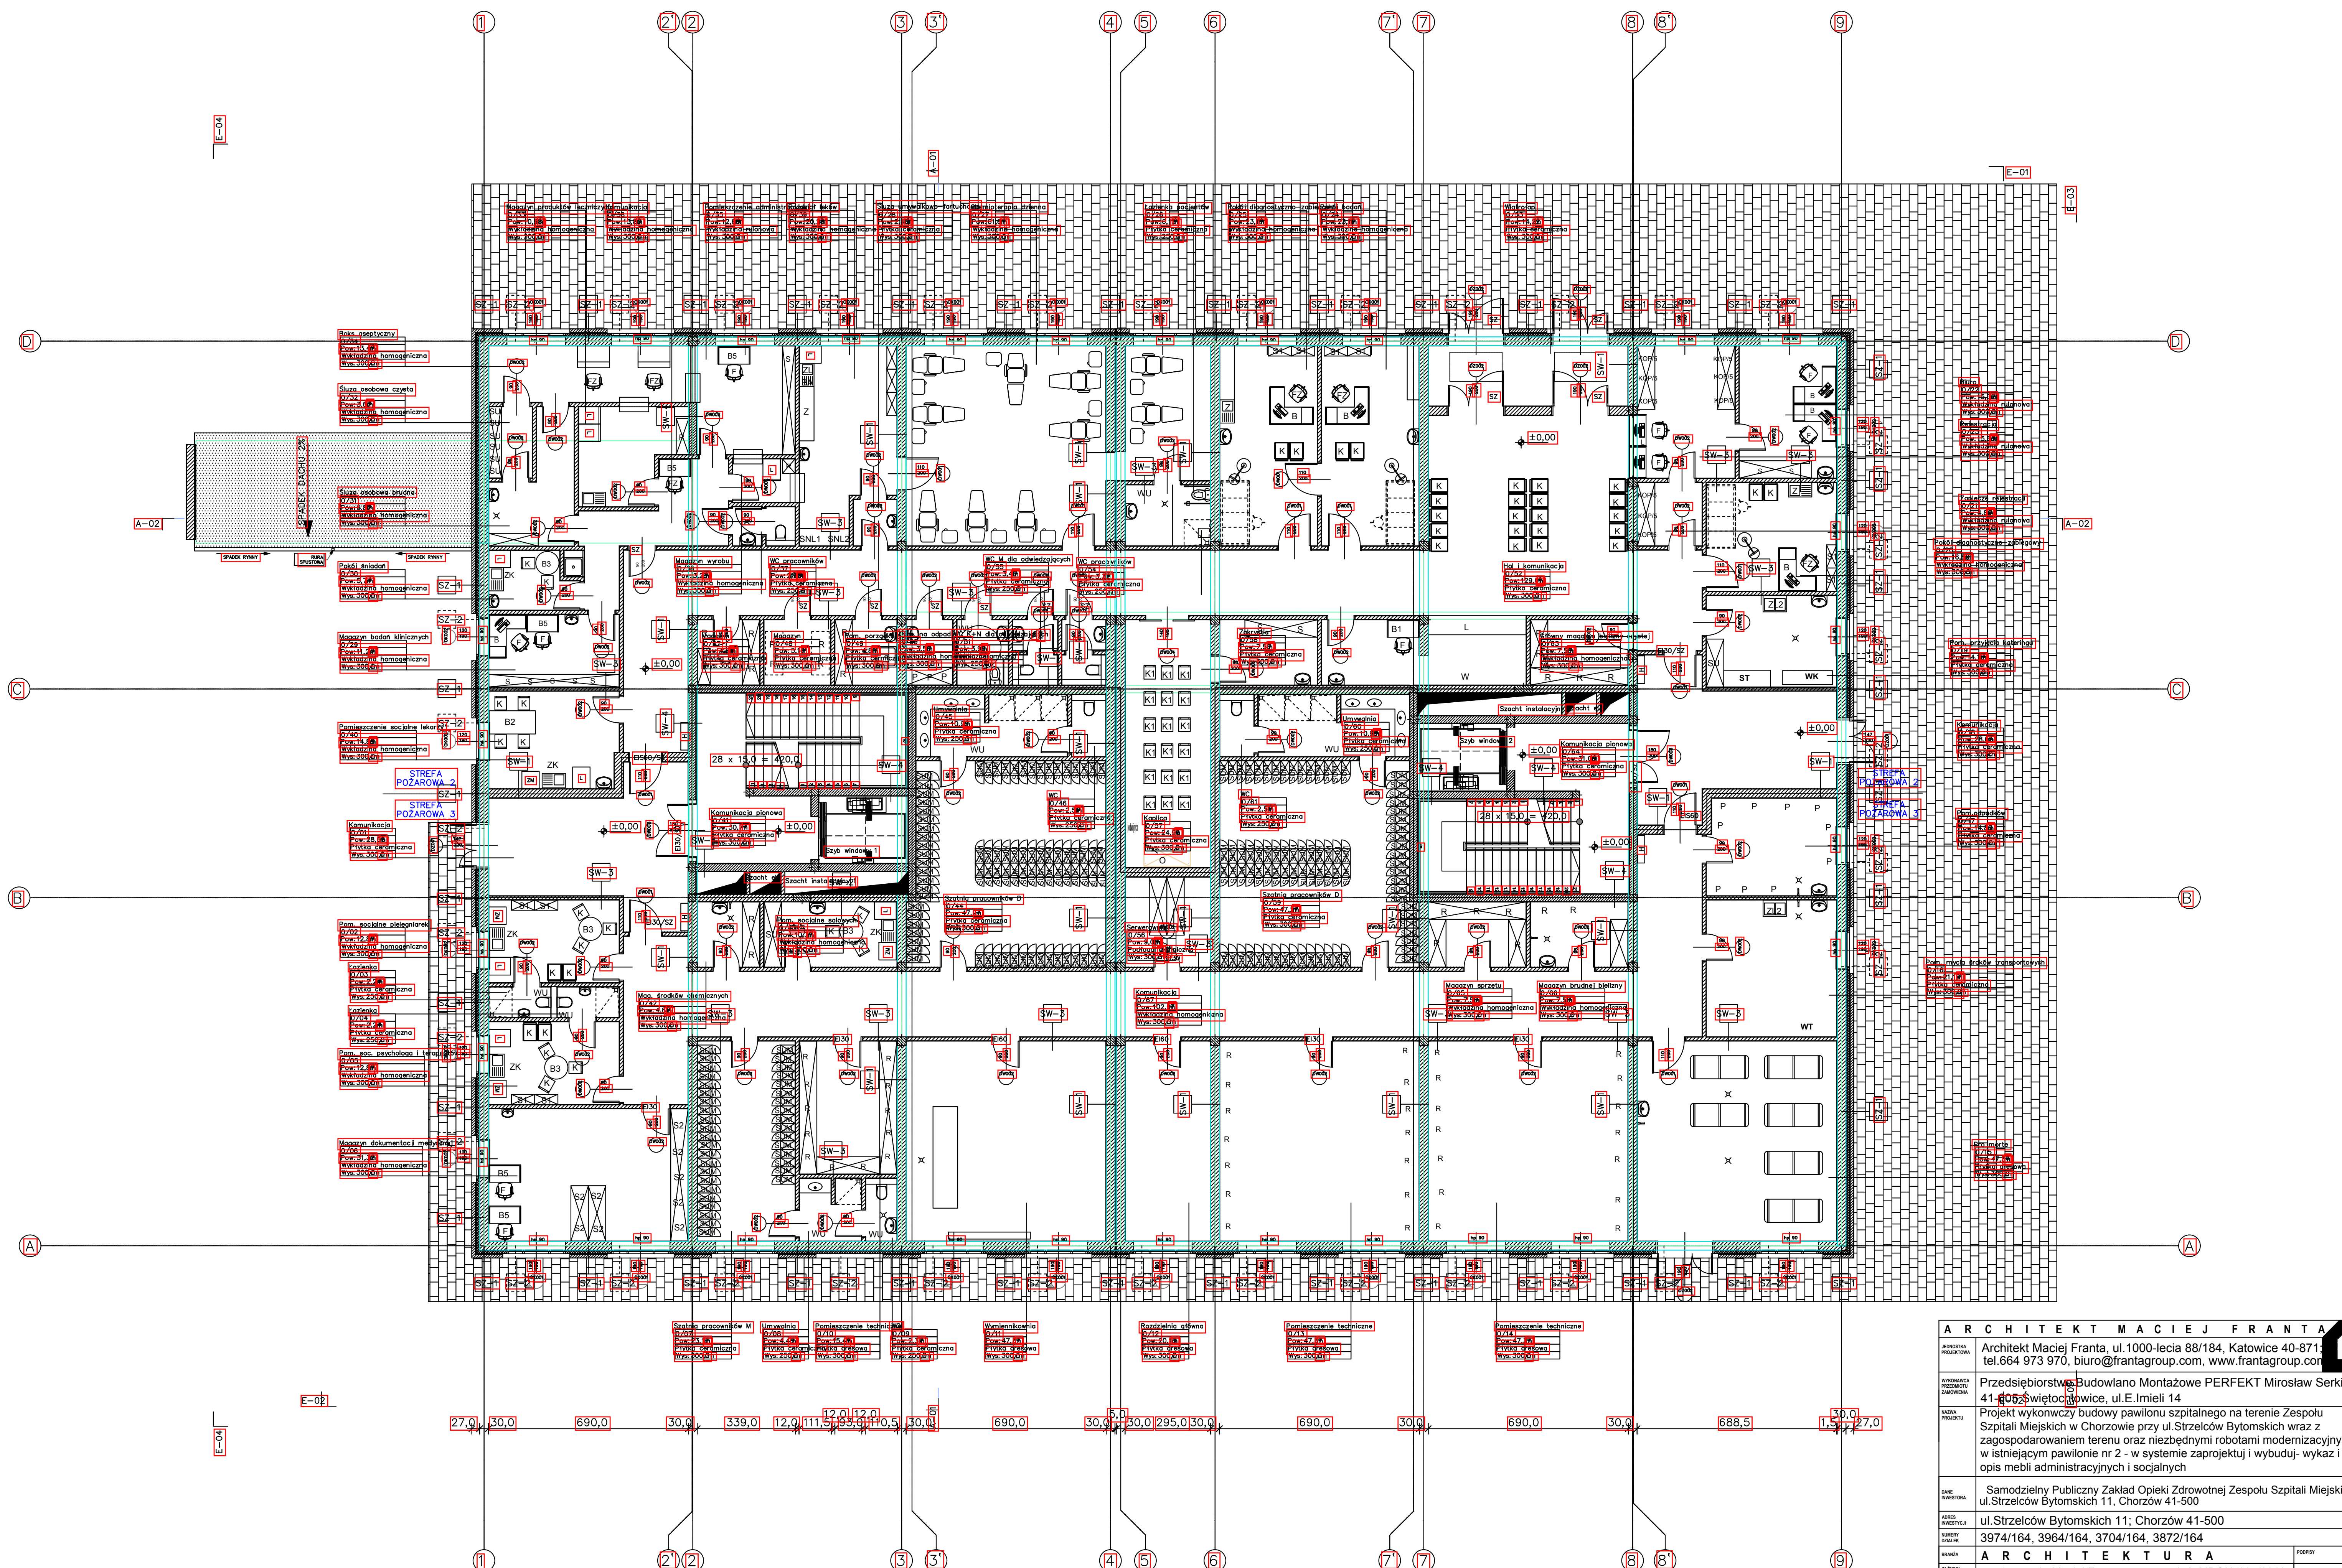

ARCHITEKT MACIEJ FRANTA				
JEDYNOŚĆ PROJEKTOWA	Architekt Maciej Franta, ul. 1000-lecia 88/184, Katowice 40-871, tel. 664 973 970, biuro@frantagroup.com, www.frantagroup.com			
WYKONAWCA PROJEKTOWY ZAMÓWIENIA	Przedsiębiorstwo Budowlano Montażowe PERFECT Mirosław Serkies, 41-605 Świętochłowice, ul. E. Imieli 14			
NAZWA PROJEKTU	Projekt wykonawczy budowy pawilonu szpitalnego na terenie Zespołu Szpitali Miejskich w Chorzowie przy ul. Strzelców Bytomskich wraz z zagospodarowaniem terenu oraz niezbędnymi robotami modernizacyjnymi w istniejącym pawilonie nr 2 - w systemie zaprojektuj i wybuduj- wykaz i opis mebli administracyjnych i socjalnych			
DANE INWESTORA	Samodzielny Publiczny Zakład Opieki Zdrowotnej Zespołu Szpitali Miejskich ul. Strzelców Bytomskich 11, Chorzów 41-500			
ADRES INWESTYCJI	ul. Strzelców Bytomskich 11; Chorzów 41-500			
NUMERY DOKŁADU	3974/164, 3964/164, 3704/164, 3872/164			
BRANŻA	ARCHITEKTURA			
GŁÓWNY PROJEKTANT	mgr inż. arch. Maciej Franta, nr uprawnień: MPOIA/035/2010			
SPRACOWUJĄCY	dr inż. arch. Aleksander Franta, nr uprawnień: 2004/58			
INFORMACJE	NUMER PROJEKTU	FAZA PROJEKTU	SKALA RYSUNKU	DATA OPRACOWANIA
	0010	PROJEKT WYKONAWCZY	1:100	2015-10
NAZWA NUMER RYSUNKU	RZUT KONDYGNACJI 0 - umebłowanie administracyjne i socjalne			
UMIAR:	Projekt chroniony prawem autorskim. Prawa autorskie zastrzeżone.			

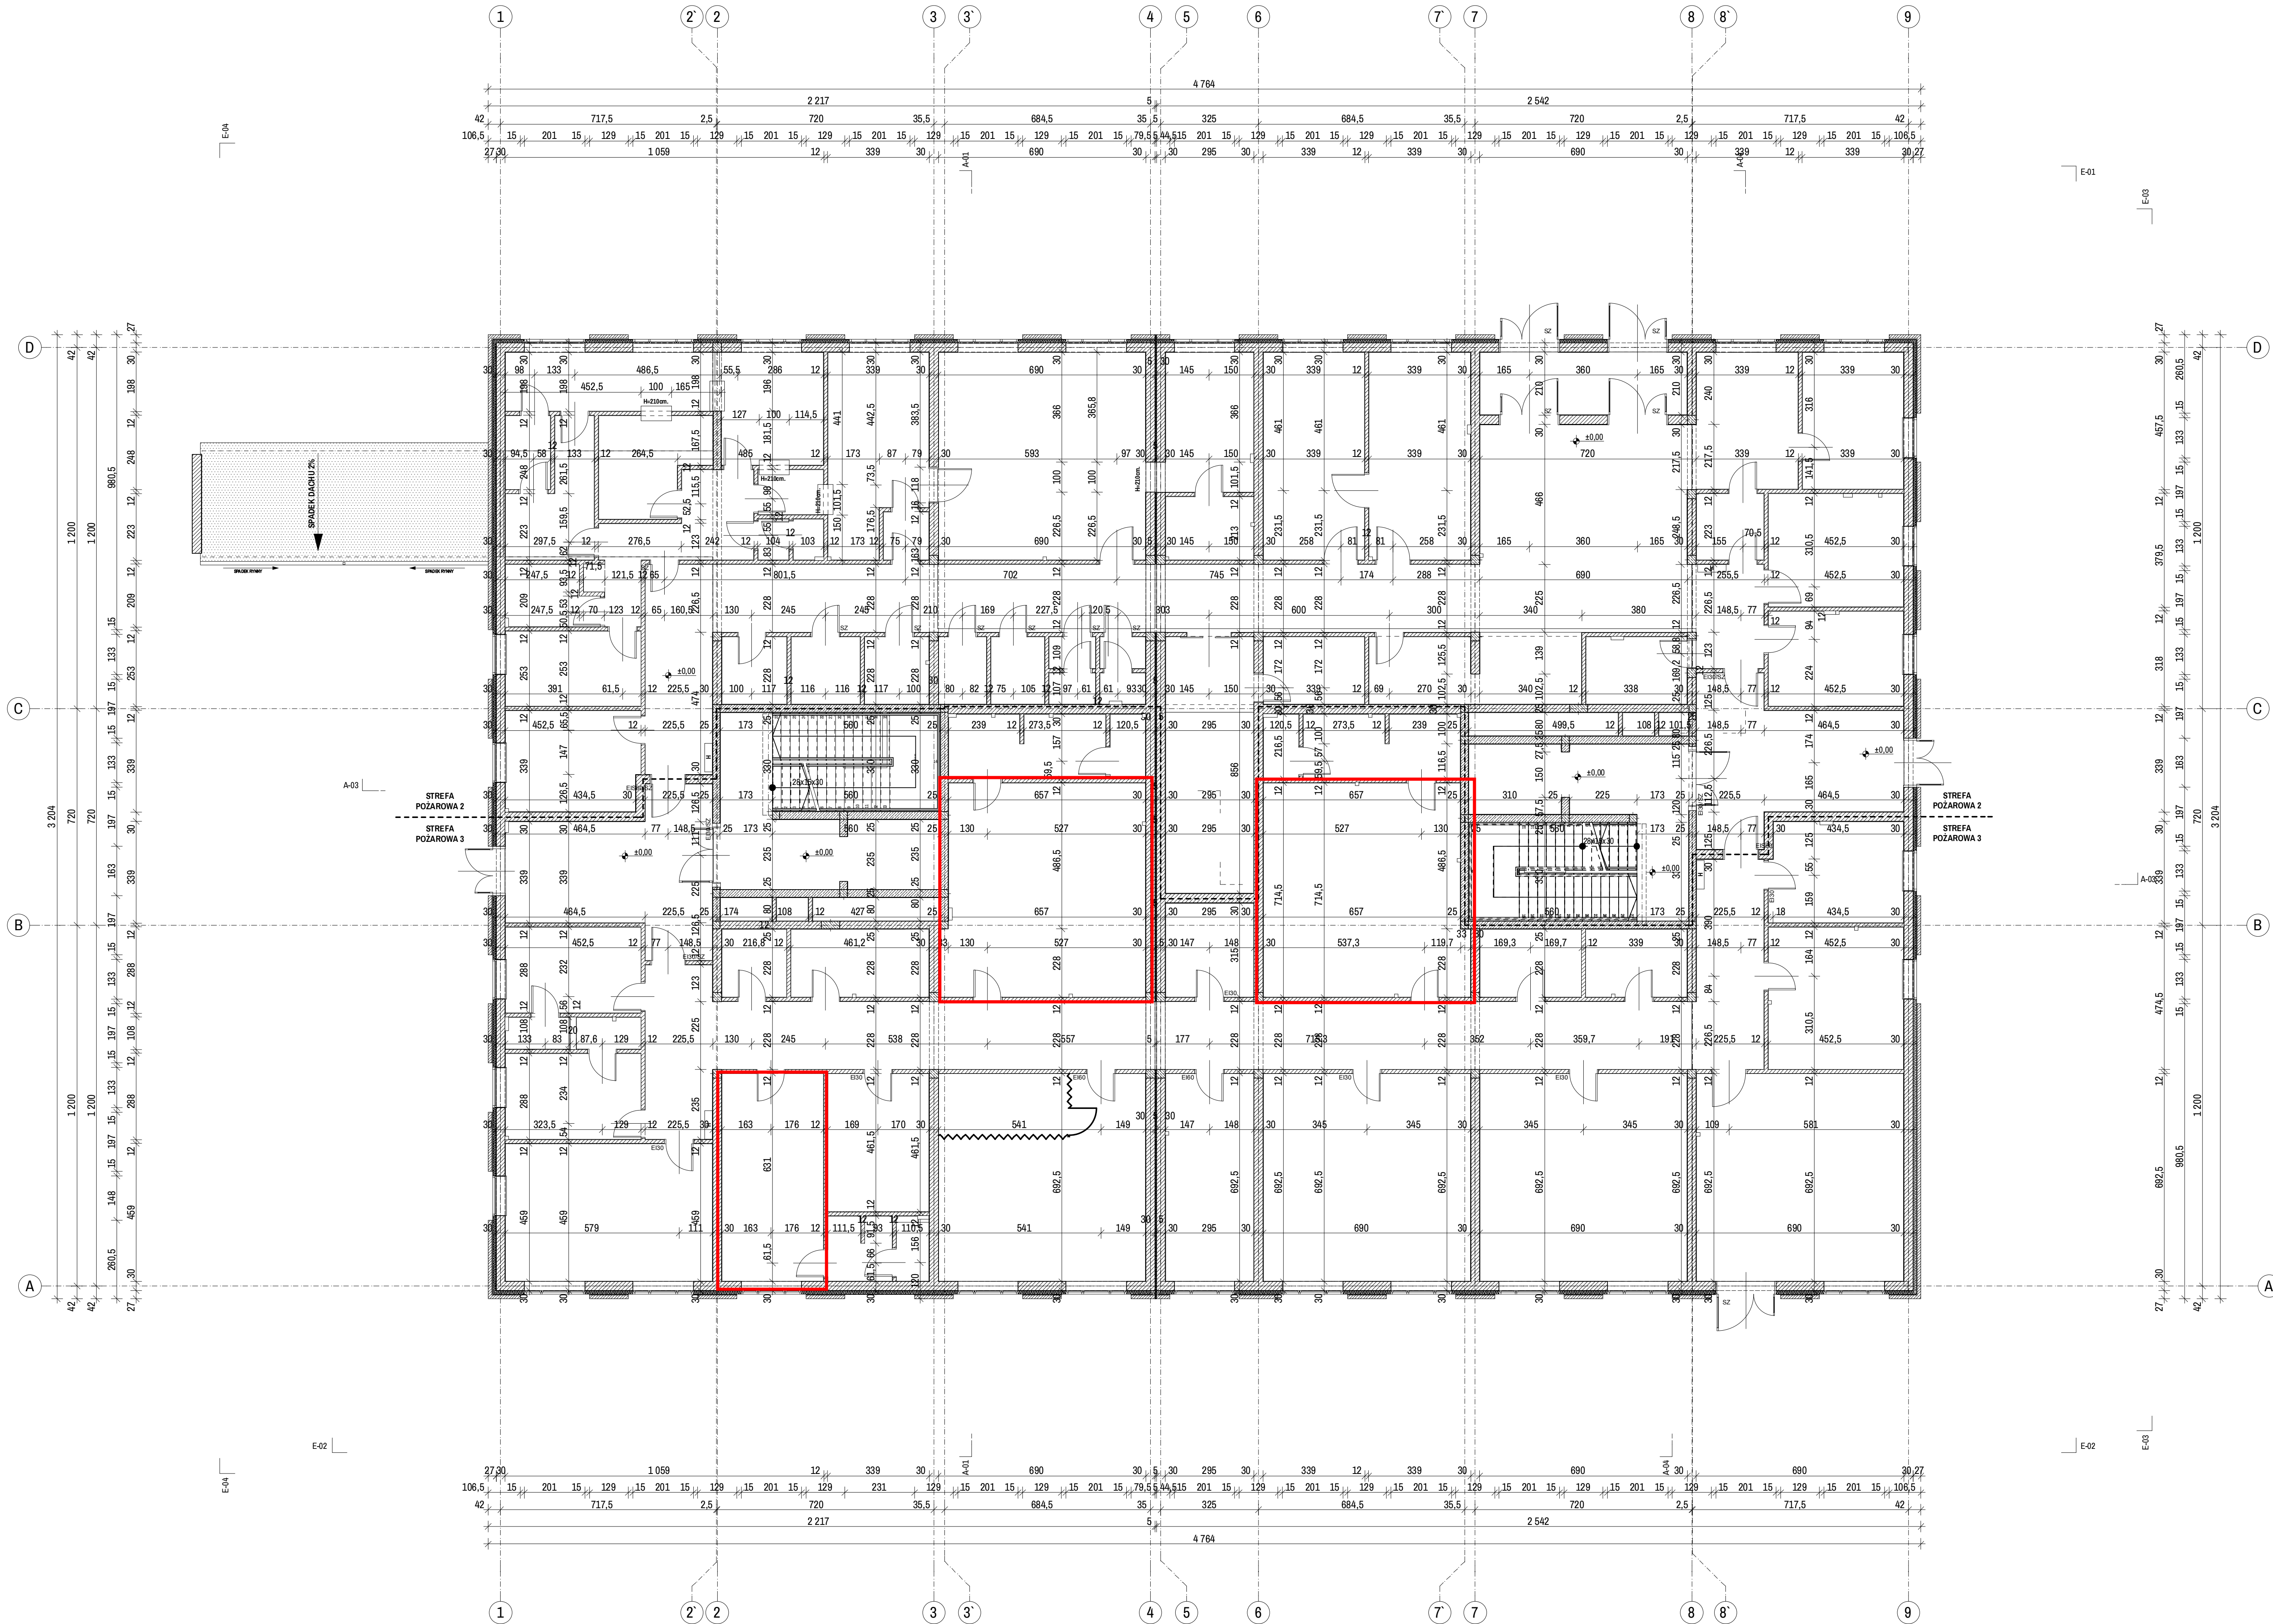



UWAGA!
1. Projekt jest opracowaniem fazy wykonawczej. Na etapie realizacyjnym niektóre elementy projektowanego budynku mogą ulec zmianie o ile będzie to wymagane niezbędnymi przepisami prawa lub koniecznością wyszą.
2. Wielkość i usytuowanie otworów należy dobrać na podstawie stanu istniejącego.
3. Wskazanie sugeruje z roboczych uzgodnień z inwestorem zostały uwzględnione w niniejszym opracowaniu w formie określonych wymogami i uwagami inwestora.
4. Rysunki należy rozpatrywać łącznie z opracowaniami branżowymi oraz innymi rysunkami architektury. W razie rozbieżności między projektami należy natychmiast powiadomić projektanta o celu ustalenia rozwiązania.
5. Symbole urządzeń sanitarnych oznaczają jedynie ich lokalizację i wymiar. Dopuszcza się modyfikację (obrot, drobne przesunięcia) urządzeń sanitarnych na etapie realizacyjnym, jeżeli jest to uzasadnione ekonomicznie (np. krótsze trasy doś do pionów lub brak możliwości uzyskania odpowiednich spadków do wpuśów i inne) za wcześniejszym uzgodnieniem z projektantem.

ARCHITEKT MACIEJ FRANTA					
ADRES PROJEKTANTA	Architekt Maciej Franta, ul.1000-lecia 88/184, Katowice 40-871 tel.664 973 970, biuro@frantagroup.com, www.frantagroup.com				
WYKONANIE PROJEKTU ZAWIERA	Przedsiębiorstwo Budowlano-Montażowe PERFECT Mirosław Serkies 41-605 Świętochłowice, ul.E.Imieli 14				
NAZWA PROJEKTU	Projekt wykonawczy budowy pawilonu szpitalnego na terenie Zespołu Szpitali Miejskich w Chorzowie przy ul.Strzelców Bytomskich wraz z zagospodarowaniem terenu oraz niezbędnymi robotami modernizacyjnymi w istniejącym pawilonie nr 2 - w systemie zaprojektuj i wybuduj.				
DANE WPROSTOWA	Samodzielny Publiczny Zakład Opieki Zdrowotnej Zespołu Szpitali Miejskich ul.Strzelców Bytomskich 11, Chorzów 41-500				
ADRES BUDOWY	ul.Strzelców Bytomskich 11, Chorzów 41-500				
NUMER DOKUMENTU	3974/164, 3964/164, 3704/164, 3872/164				
BRANŻA	ARCHITEKTURA				
GOŁOWNY PROJEKTANT	mgr inż. arch. Maciej Franta, nr uprawnień: MPOIA/035/2010				
SPRACOWAŁ PROJEKTANT	dr inż. arch. Aleksander Franta, nr uprawnień: 2004/58				
INFORMACJE	NUMER PROJEKTU	PAŃSTWO PROJEKT	SKALA RYSUNKU	DATA OPRACOWANIA	NUMER LICENCJA ARCHITOKA BE 1164
	0010	PROJEKT WYKONAWCZY	1:100	2015-11-22	
NACZELNIK RYSUNKU	Wymiarowanie: Kondygnacja 0				AW-3.2
UWAGI	Projekt chroniony prawem autorskim. Prawa autorskie zastrzeżone.				



A R C H I T E K T U R A C I E J F R A N T A								
JEDYNOŚĆ PROJEKTOWA		Architekt Maciej Franta, ul.1000-lecia 88/184, Katowice 40-871; tel.664 973 970, biuro@frantagroup.com, www.frantagroup.com						
WYKONAWCA PAZIMOSTÓW CIESZUBENA		Przedsiębiorstwo Budowlano Montażowe PERFEKT Mirosław Serkies; 41-605 Świętochłowice, ul.E.Imieli 14						
NAZWA PROJEKTU		Projekt wykonywcy budowy pawilonu szpitalnego na terenie Zespołu Szpitali Miejskich w Chorzowie przy ul.Strzelców Bytomskich wraz z zagospodarowaniem terenu oraz niezbędnymi robotami modernizacyjnymi w istniejącym pawilonie nr 2 - w systemie zaprojektuj i wybuduj- wykaz i opis mebli medycznych						
DANE WYSTĘPOWA		Samodzielny Publiczny Zakład Opieki Zdrowotnej Zespołu Szpitali Miejskich ul.Strzelców Bytomskich 11, Chorzów 41-500						
ADRES INWESTYCJI		ul.Strzelców Bytomskich 11; Chorzów 41-500						
NUMERY DZIAŁEK		3974/164, 3964/164, 3704/164, 3872/164						
BRANŻA		A R C H I T E K T U R A						
GŁÓWNY PROJEKTANT		mgr inż. arch. Maciej Franta, nr uprawnień: MPOJA/035/2010						
SPRACOWUJĄCY		dr inż. arch. Aleksander Franta, nr uprawnień: 2004/58						
INFORMACJE		NUMER PROJEKTU	TYTUŁ PROJEKTU PROJEKT WYKONAWCZY	SKALA RYSUNKU	DATA OPACZKOWANIA		NUMER LICENCJI ARCHITECTA BE 2014	
		0010		1:100	2015-10		2-2771166	
NAZWA/NUMER RYSUNKU		RZUT KONDYGNACJI 0 - umebliowanie medyczne						1
UWAGA: Projekt chroniony prawem autorskim. Prawa autorskie zastrzeżone.								