


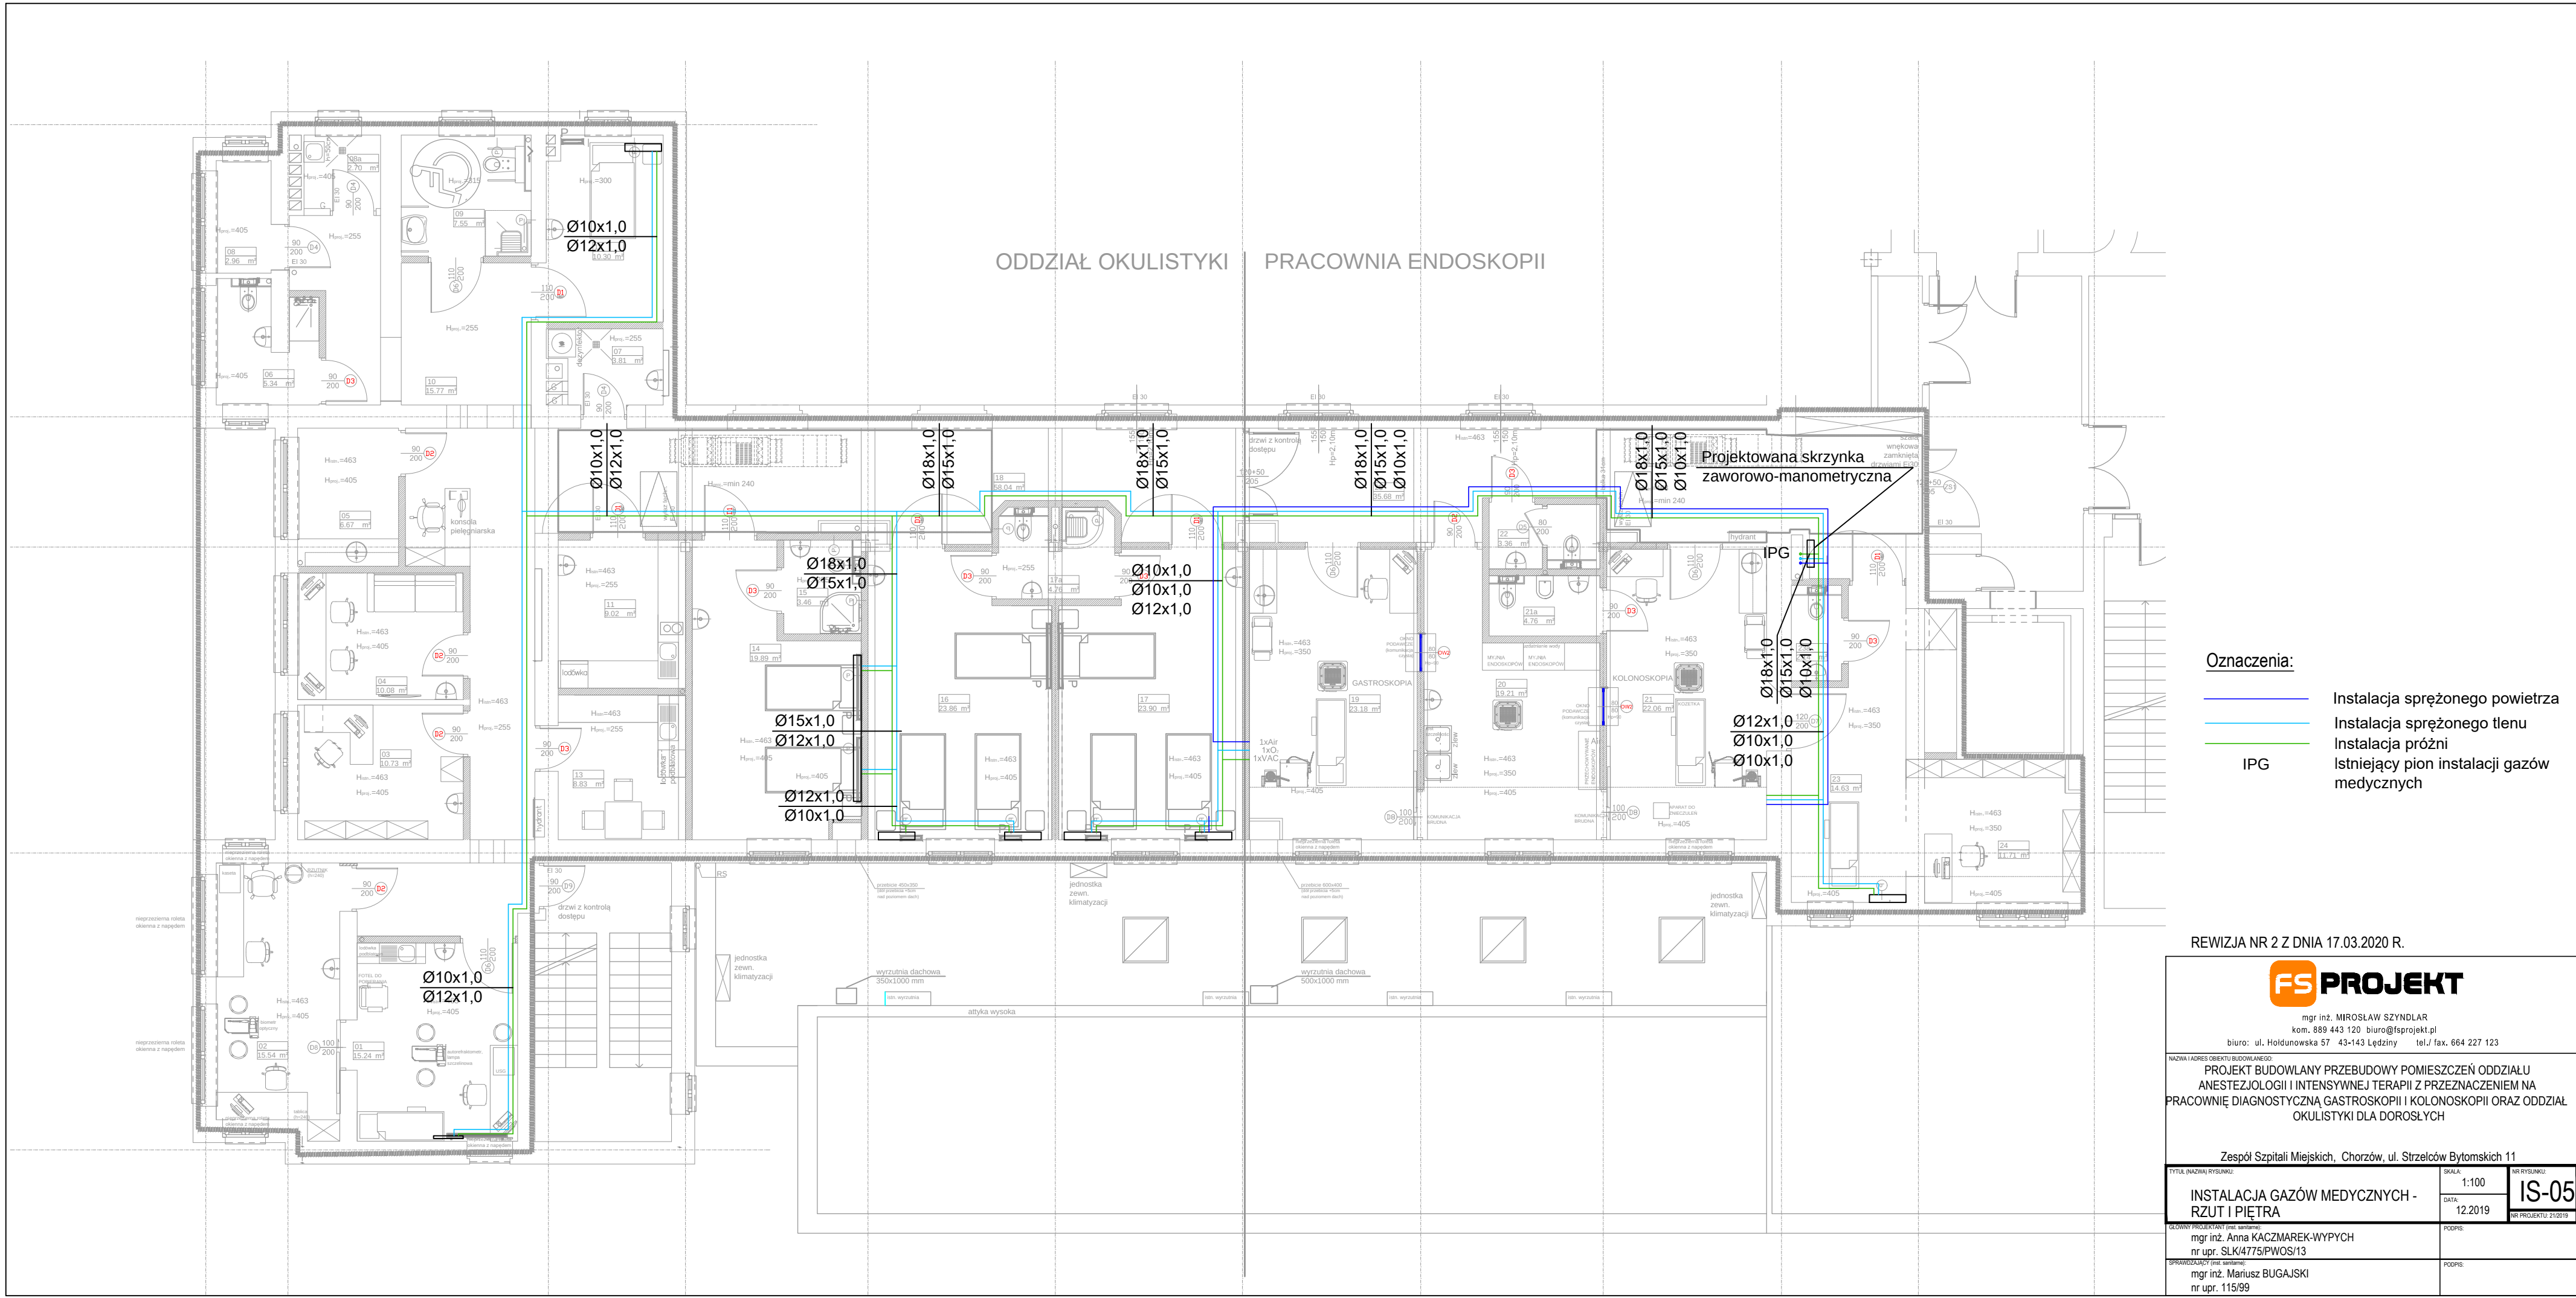

- Oznaczenia:
- Instalacja sprężonego powietrza
 - Instalacja sprężonego tlenu
 - Instalacja próżni
 - IPG
 - Istniejący pion instalacji gazów medycznych

REWIZJA NR 2 Z DNIA 17.03.2020 R.



mgr inż. MIROSLAW SZYNDLAR
kom. 889 443 120 biuro@fsprojekt.pl
biuro: ul. Hołdunowska 57 43-143 Łędziny tel./ fax. 664 227 123

NAZWA I ADRES OBIEKTU BUDOWLANEGO:
PROJEKT BUDOWLANY PRZEBUDOWY POMIESZCZEŃ ODDZIAŁU ANESTEZJOLOGII I INTENSywNEJ TERAPII Z PRZEZNACZENIEM NA PRACOWNIĘ DIAGNOSTYCZNĄ GASTROSKOPII I KOLONOSKOPII ORAZ ODDZIAŁ OKULISTYKI DLA DOROSŁYCH

Zespół Szpitali Miejskich, Chorzów, ul. Strzelców Bytomskich 11

TYTUŁ (NAZWA) RYSUNKU:	SKALA:	NR RYSUNKU:
INSTALACJA GAZÓW MEDYCZNYCH - RZUT I PIĘTRA	1:100	IS-05
GŁÓWNY PROJEKTANT (os. verant.): mgr inż. Anna KACZMAREK-WYPYCH nr upr. SLK/4775/PWOS/13	DATA: 12.2019	NR PROJEKTU: 212019
SPRAWDZAJĄCY (os. verant.): mgr inż. Mariusz BUGAJSKI nr upr. 115/99	PODPIS:	PODPIS: